


2016																
Ao...	Septembre				Octobre				Novembre				Décembre			
S35	S36	S37	S38	S39	S40	S41	S42	S43	S44	S45	S46	S47	S48	S49	S50	S51

Travaux préparatoires

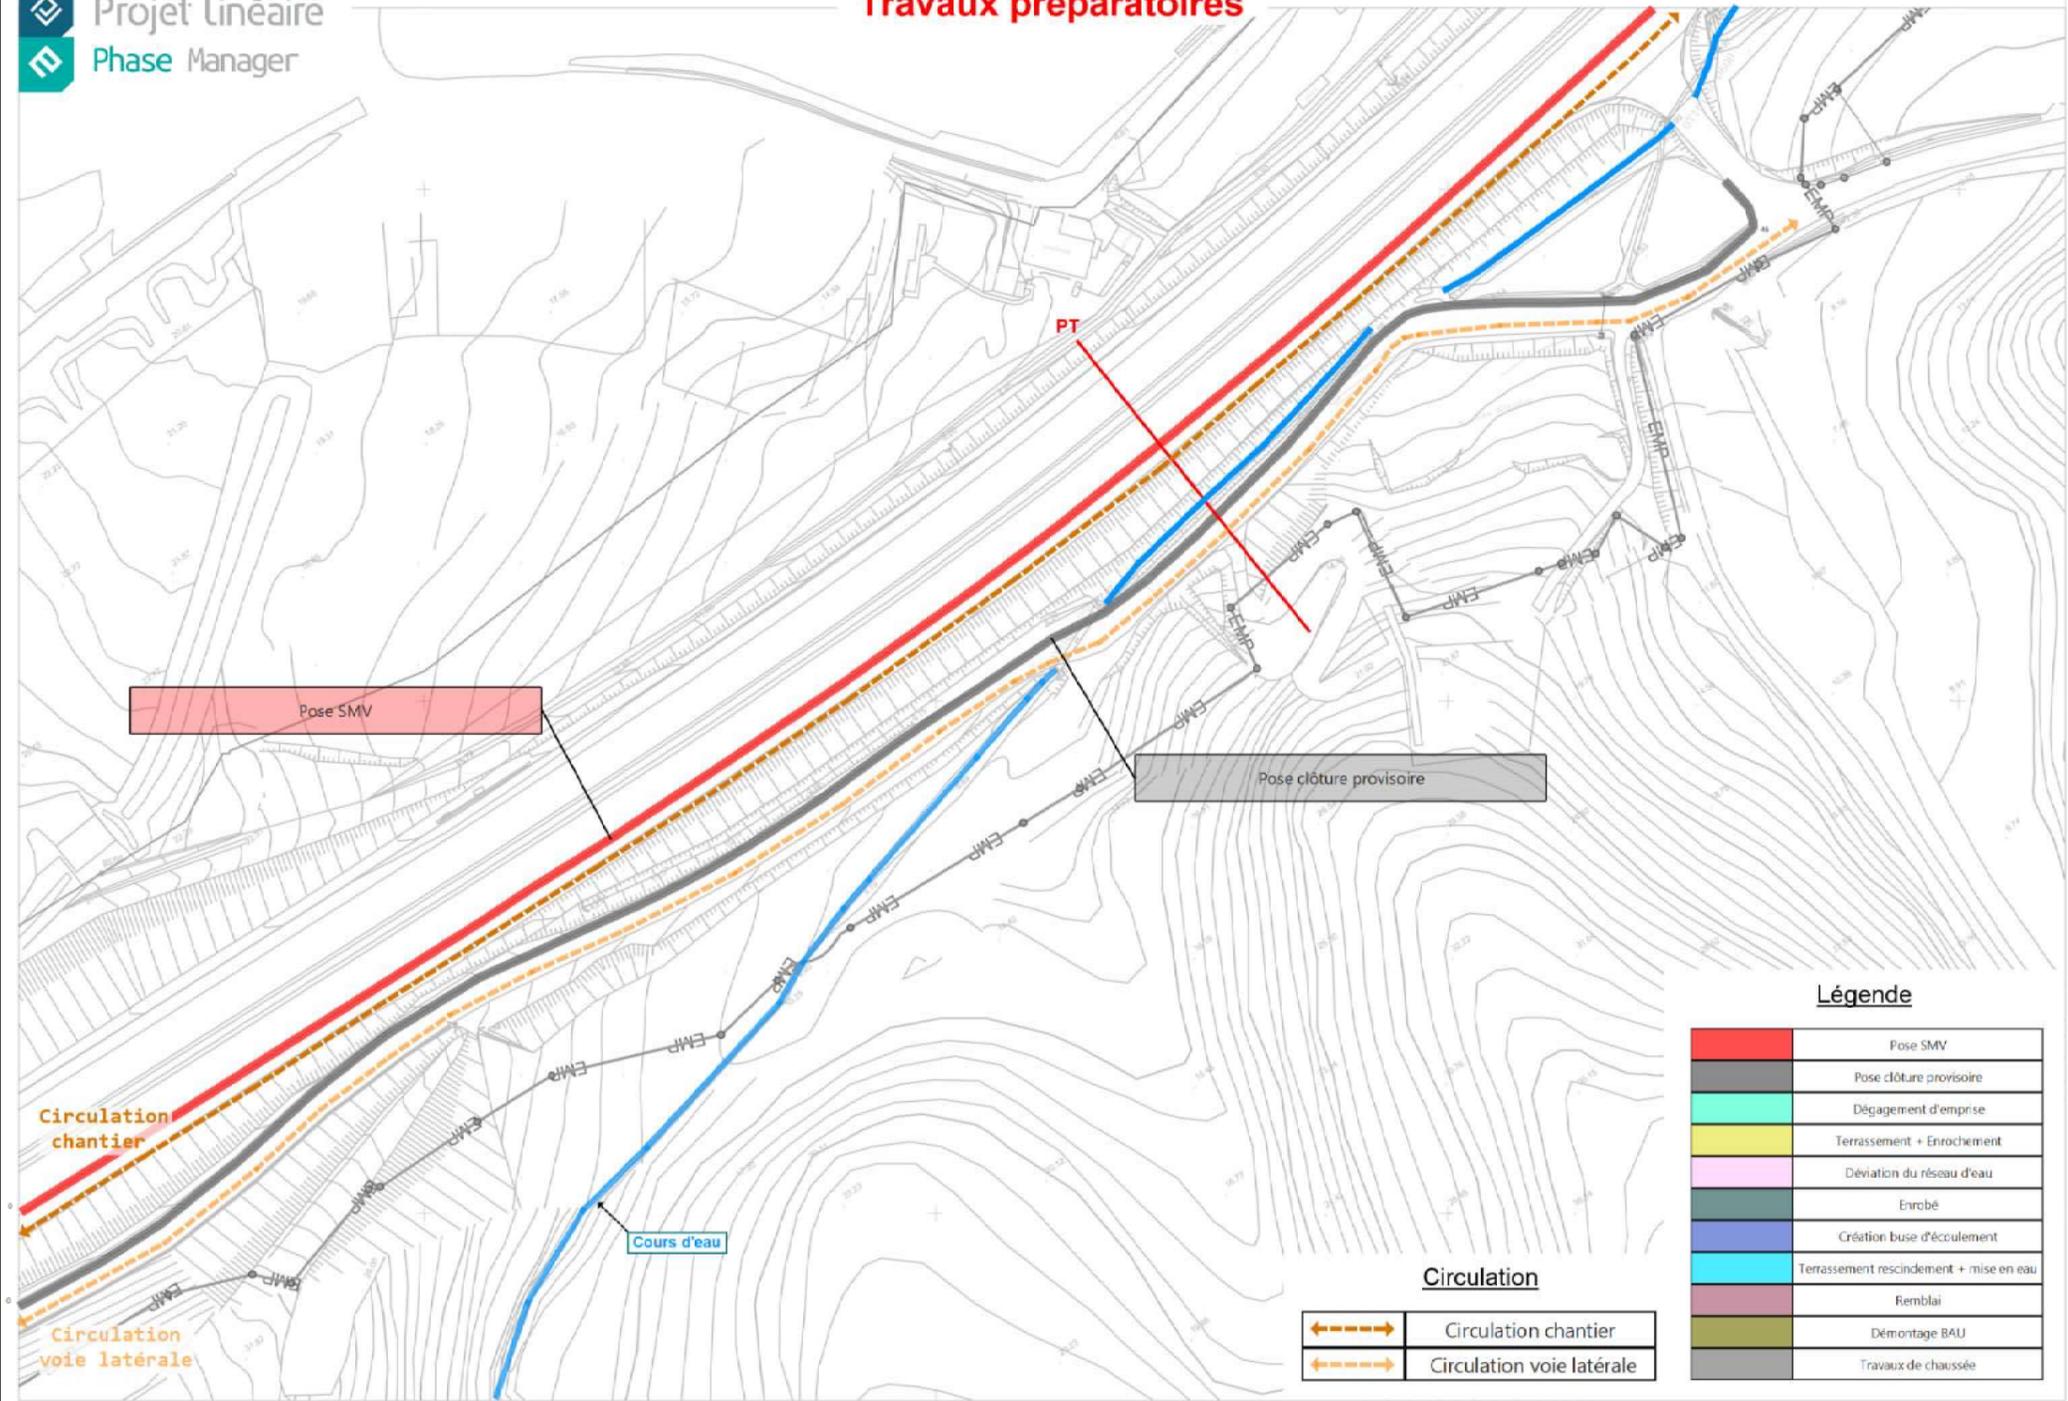


Légende

[Red]	Pose SMV
[Grey]	Pose clôture provisoire
[Light Green]	Dégagement d'emprise
[Yellow]	Terrassement + Enrochement
[Pink]	Déviation du réseau d'eau
[Dark Green]	Enrobé
[Blue]	Création buse d'écoulement
[Cyan]	Terrassement rescindement + mise en eau
[Purple]	Remblai
[Olive]	Démontage BAU
[Dark Grey]	Travaux de chaussée



Circulation

[Orange dashed arrow]	Circulation chantier
[Orange solid arrow]	Circulation voie latérale



Travaux préparatoires PT

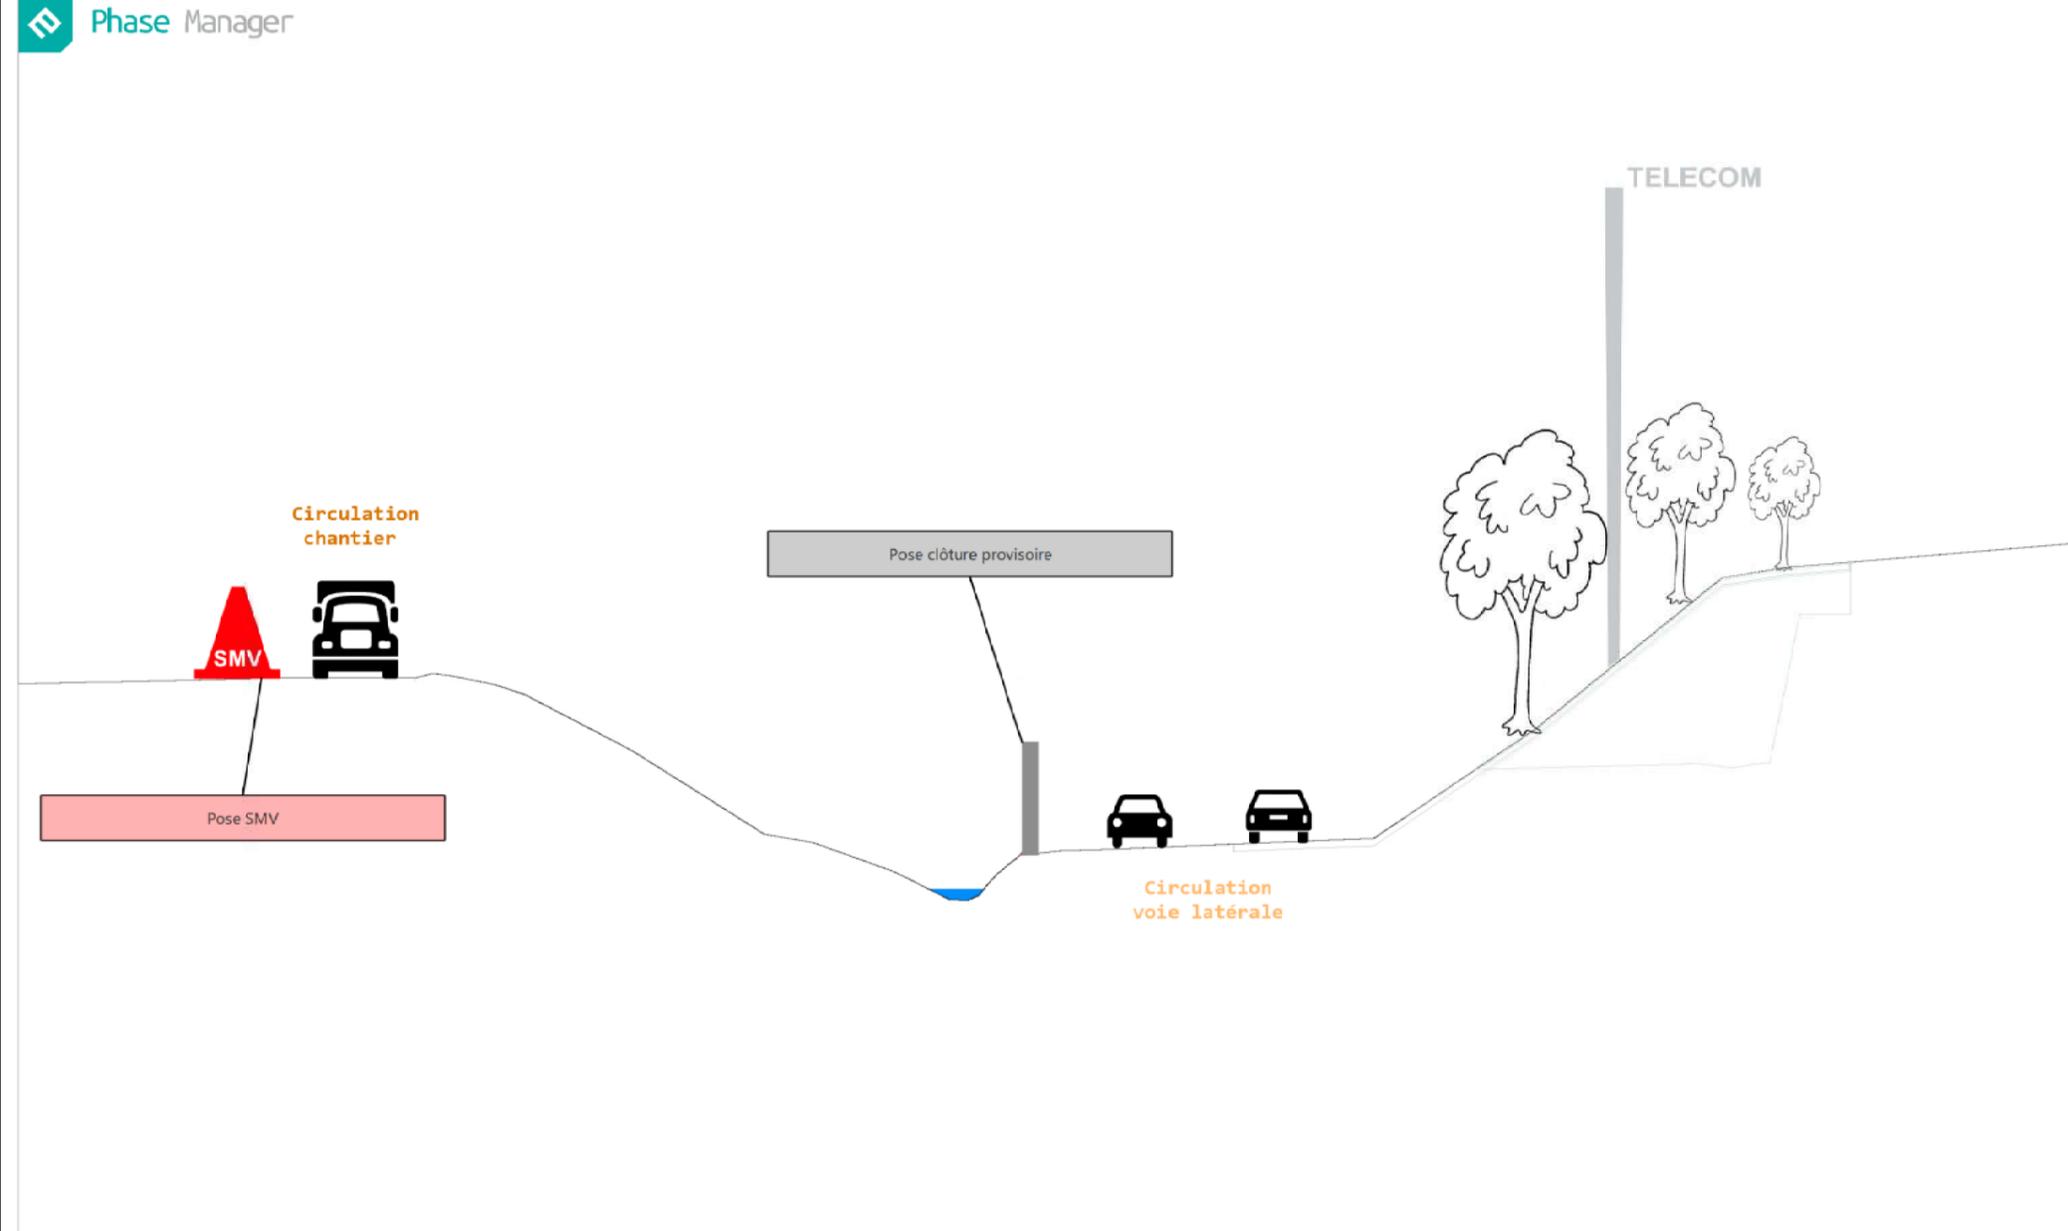



2016															
Ao...	Septembre				Octobre				Novembre				Décembre		
S35	S36	S37	S38	S39	S40	S41	S42	S43	S44	S45	S46	S47	S48	S49	S51

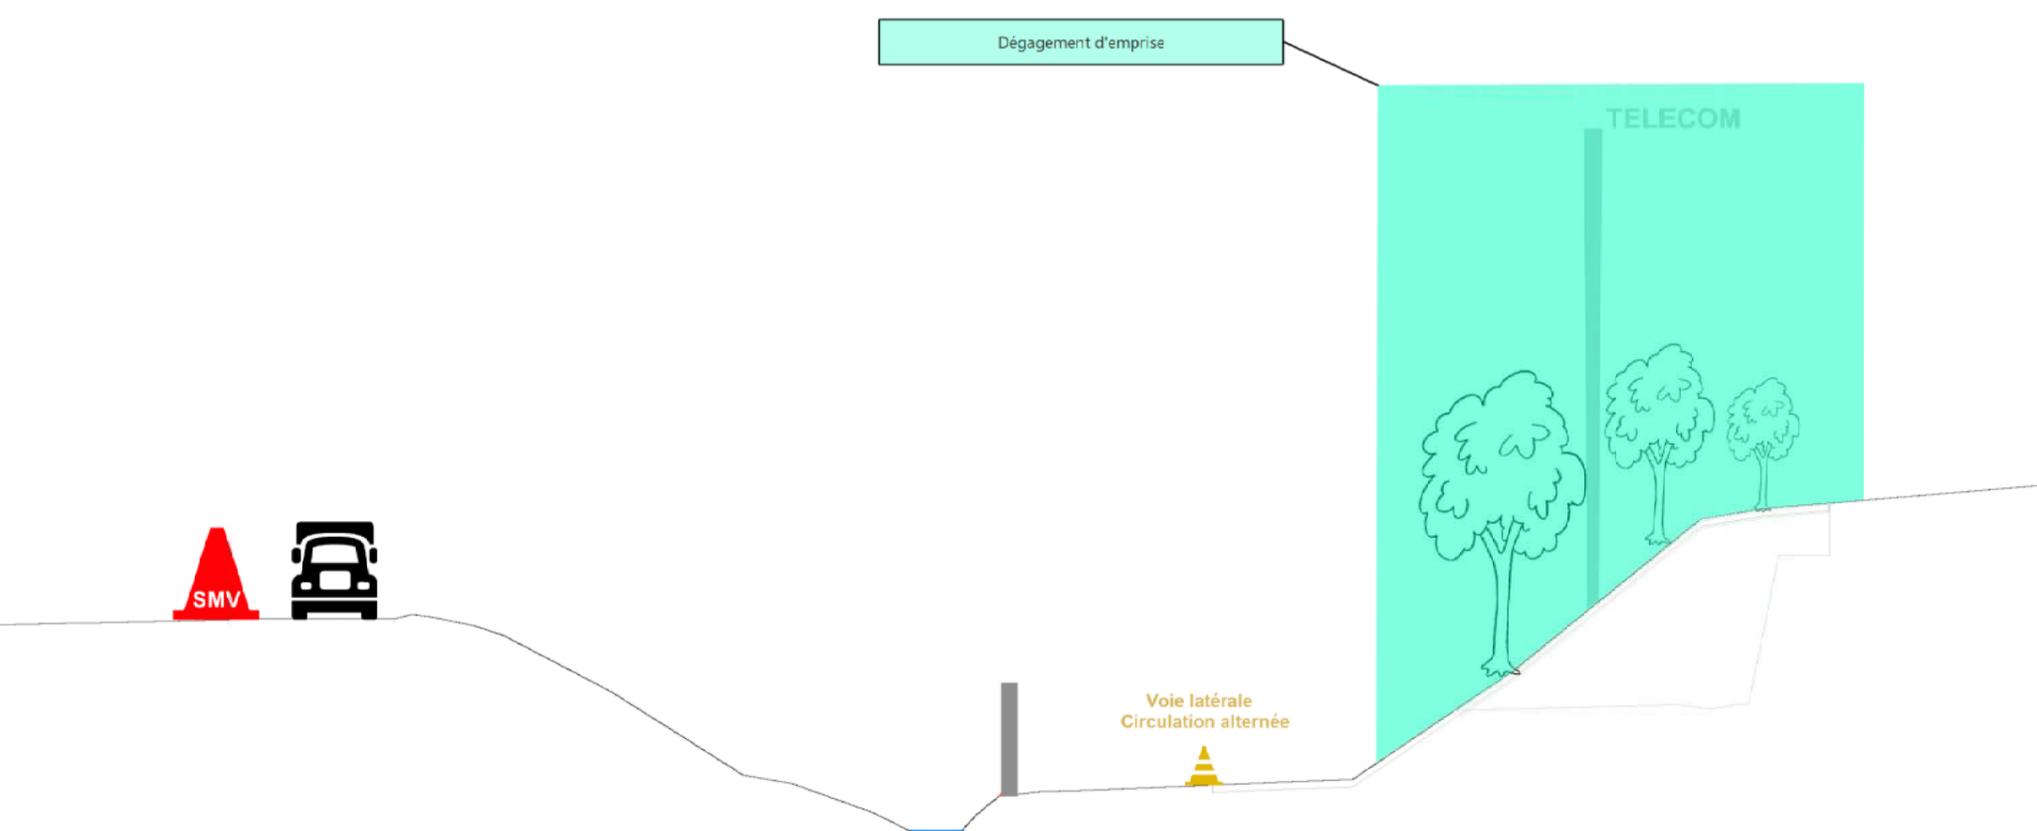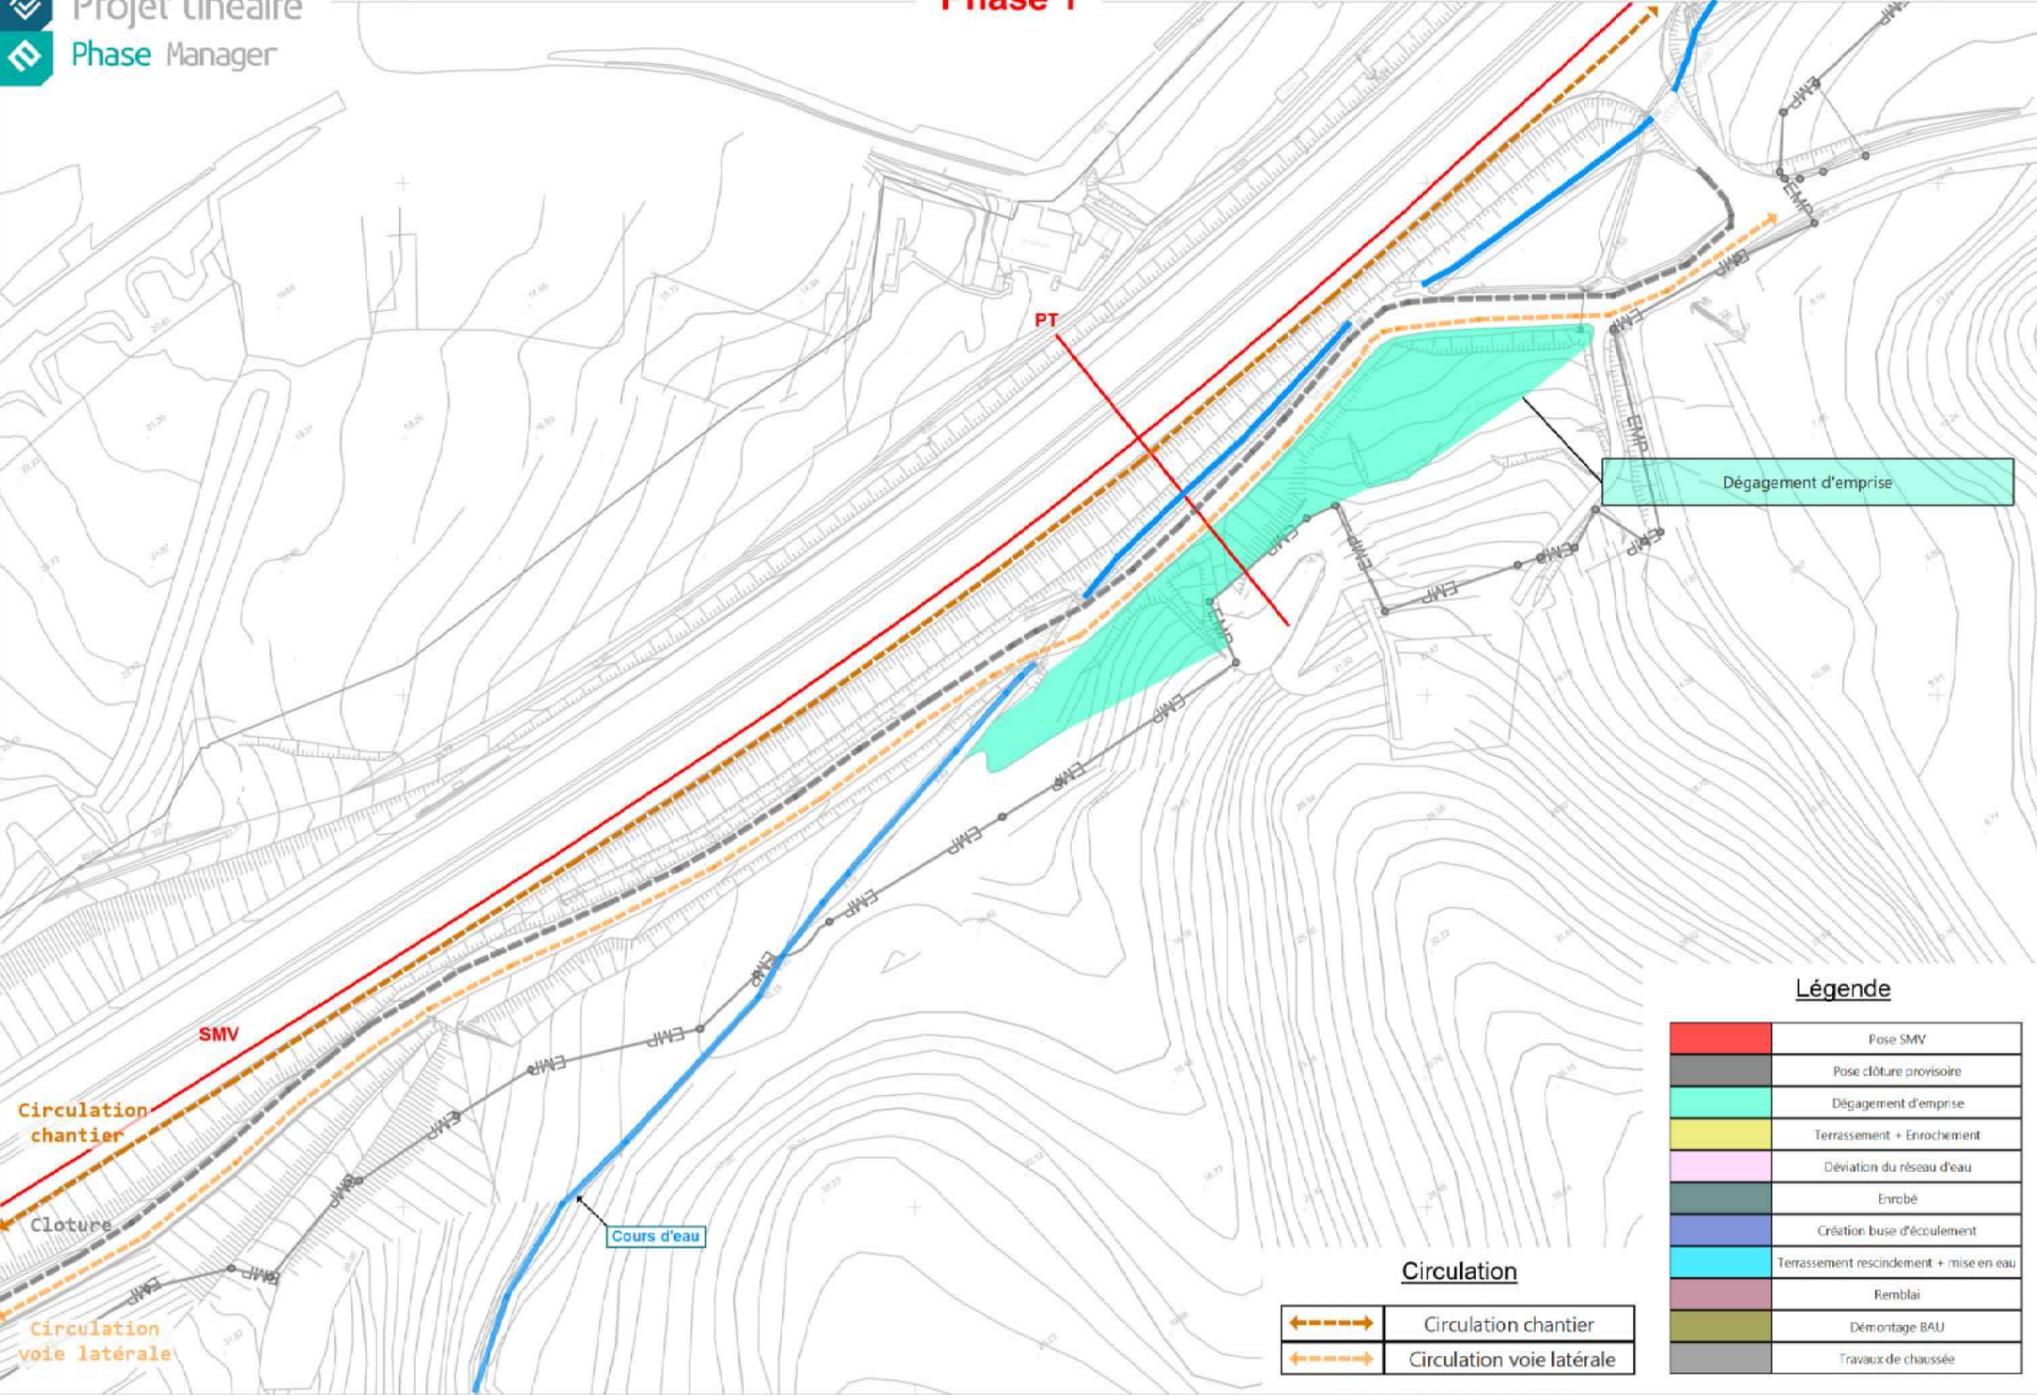



2016															
Ao...	Septembre				Octobre				Novembre				Décembre		
S35	S36	S37	S38	S39	S40	S41	S42	S43	S44	S45	S46	S47	S48	S49	S51

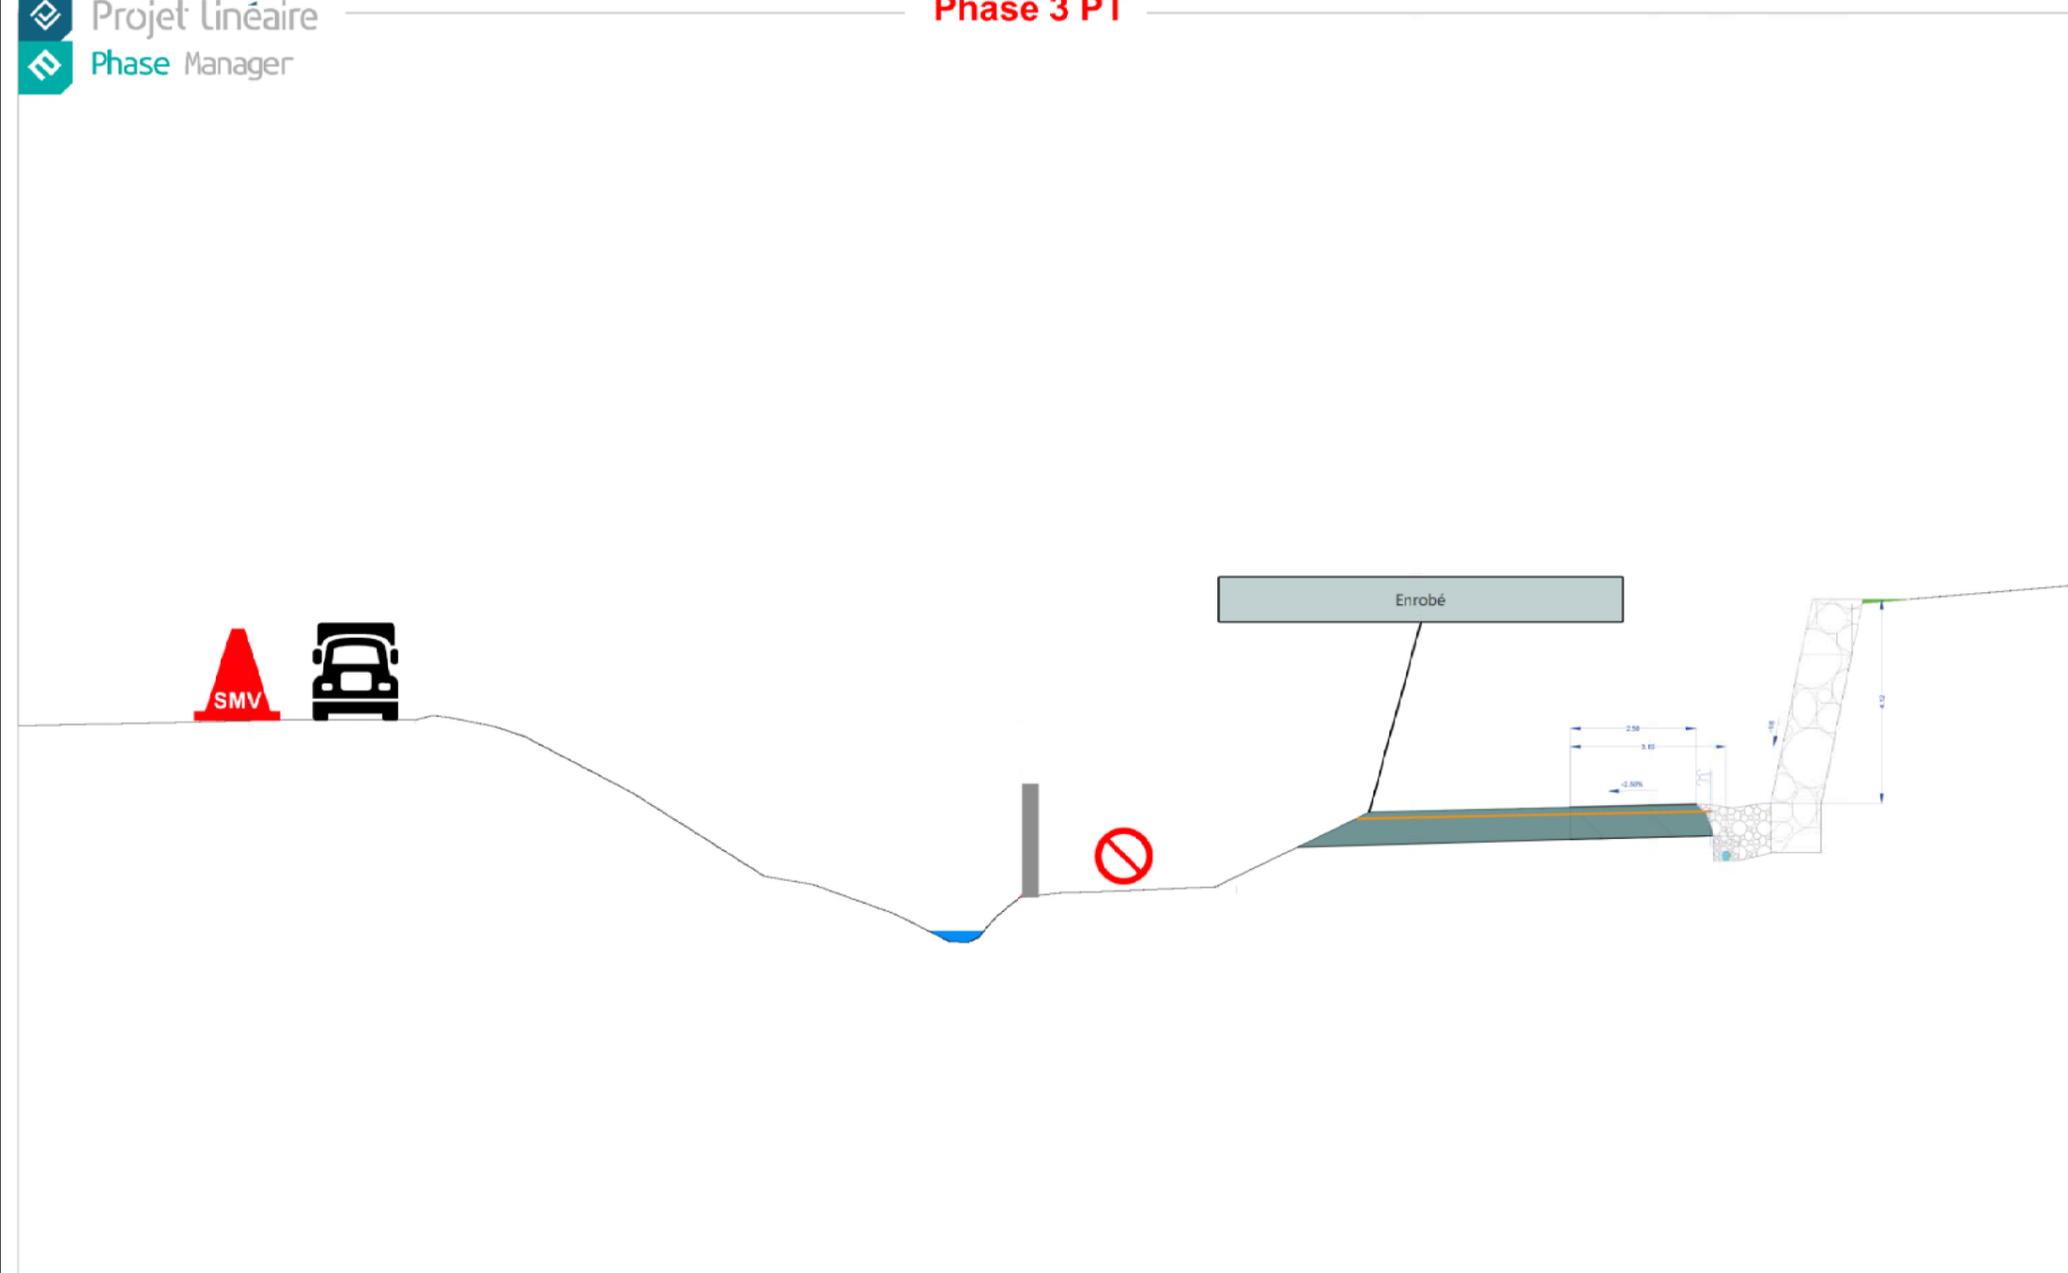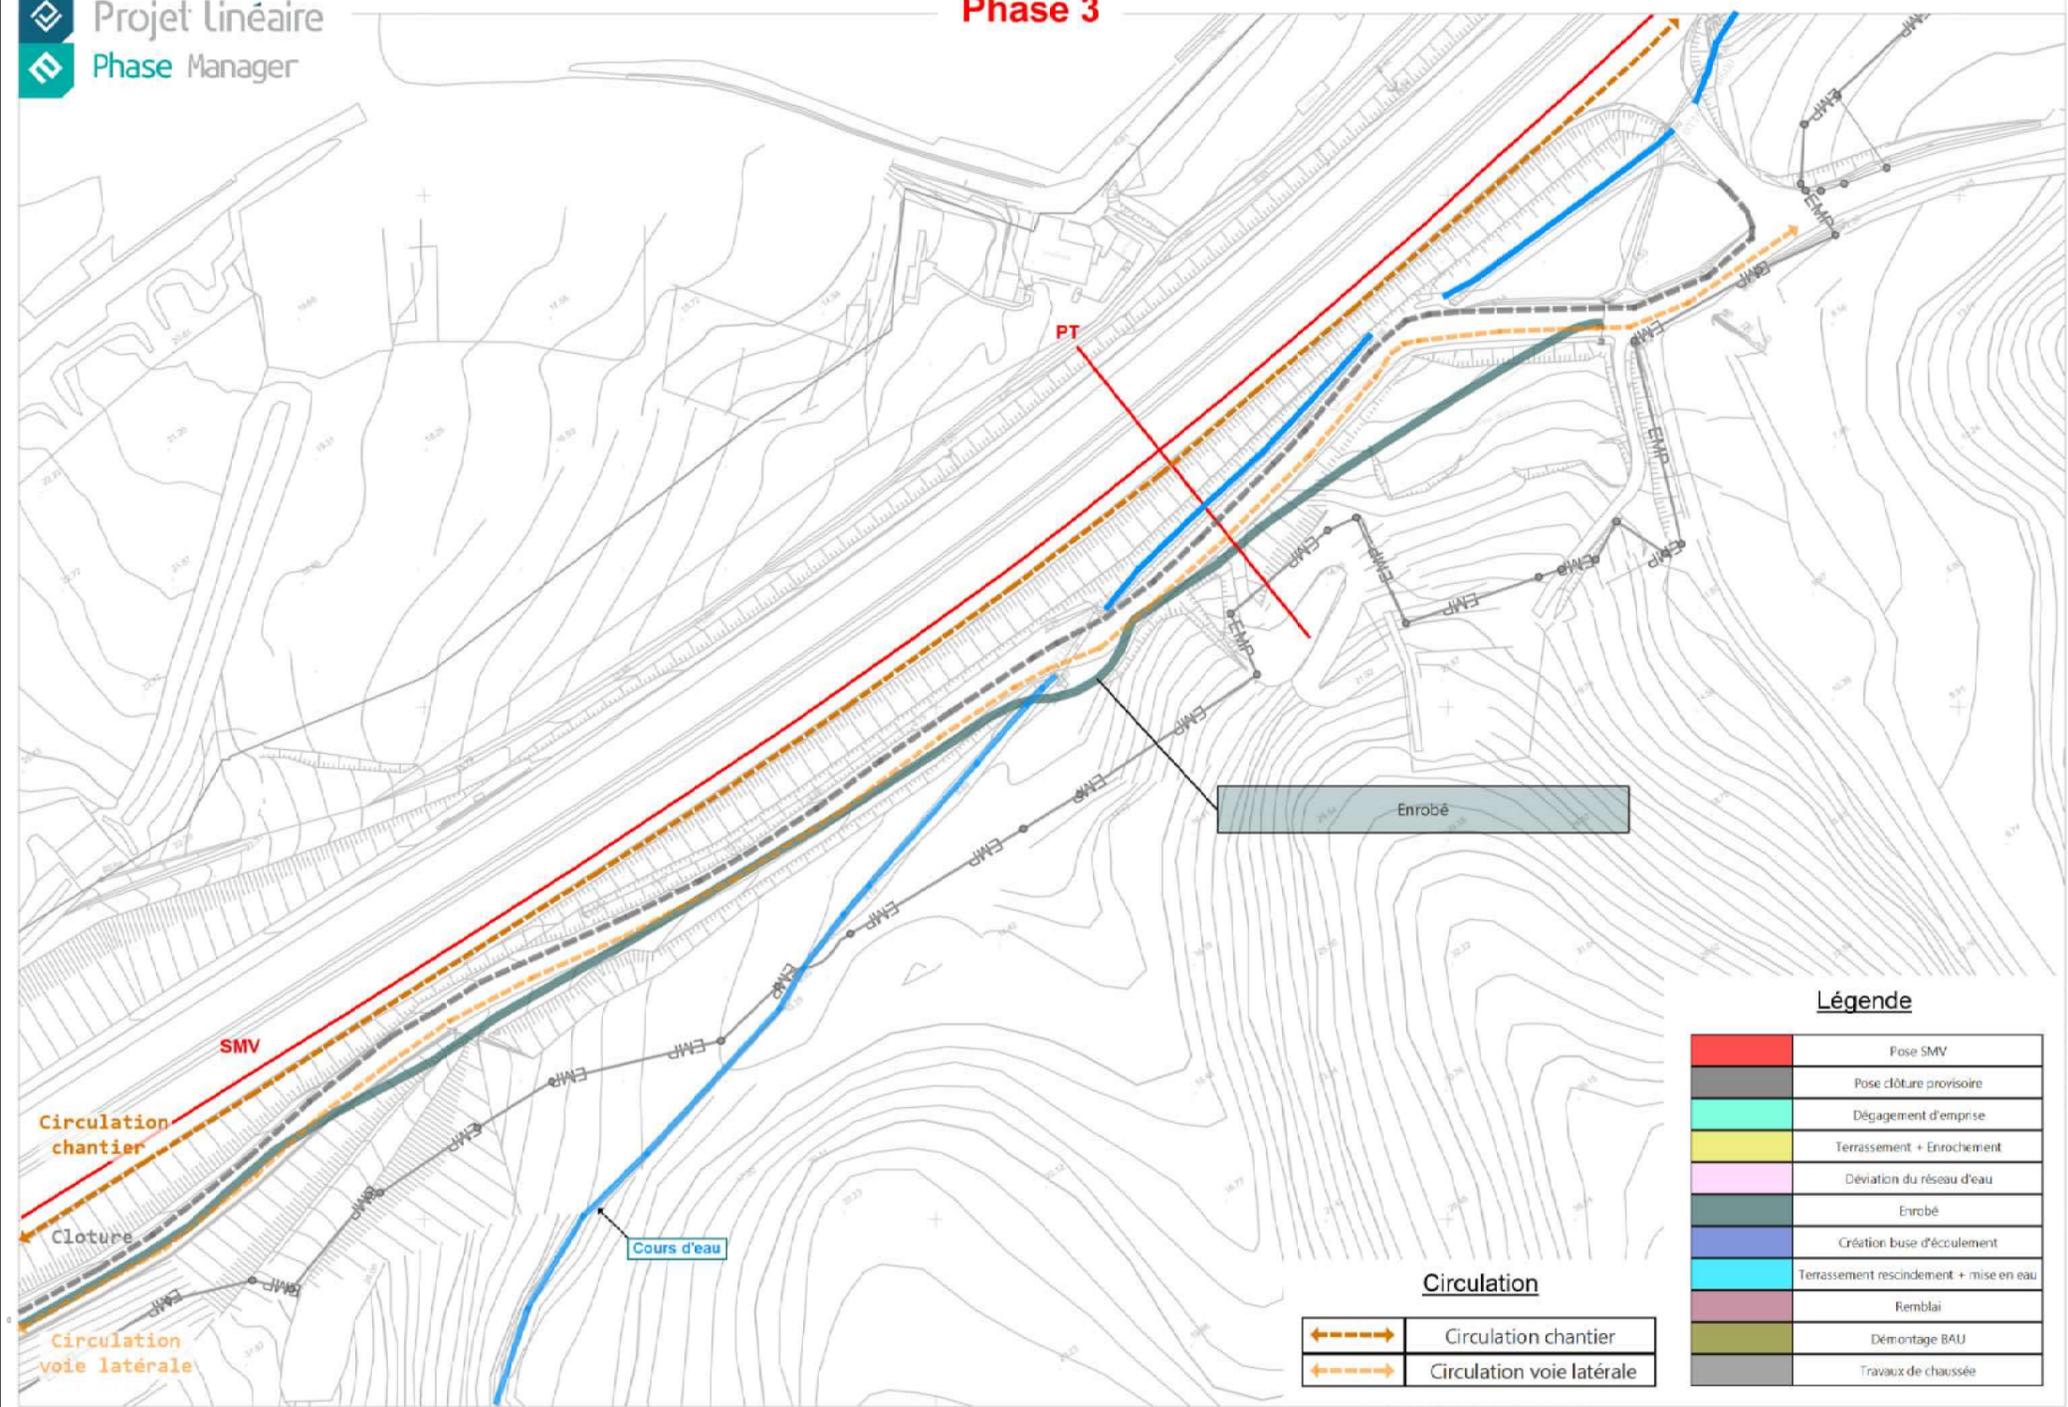



2016															
Ao...	Septembre				Octobre				Novembre				Décembre		
S35	S36	S37	S38	S39	S40	S41	S42	S43	S44	S45	S46	S47	S48	S49	S51

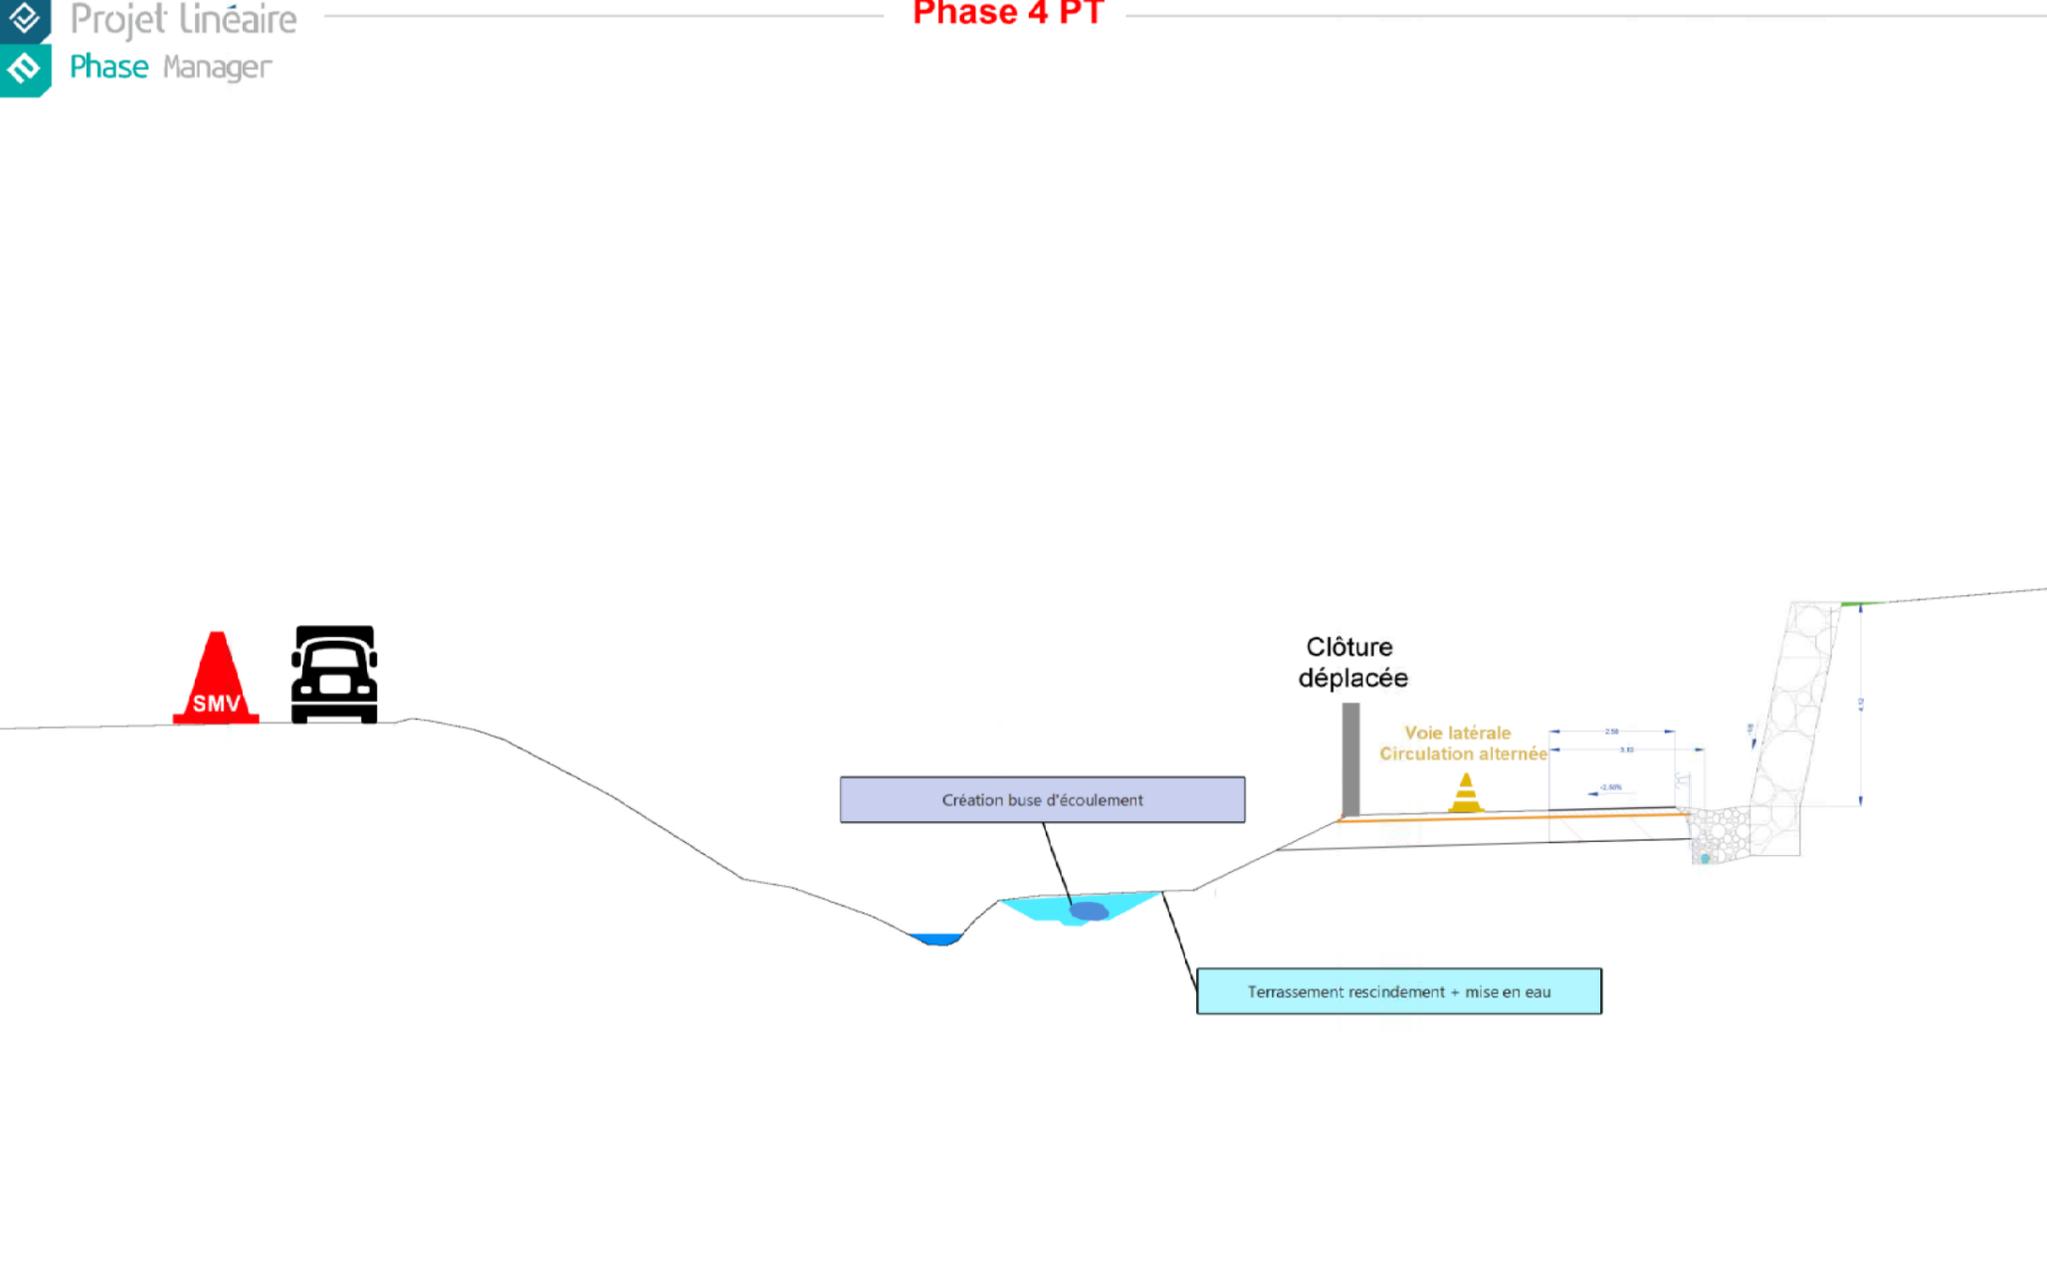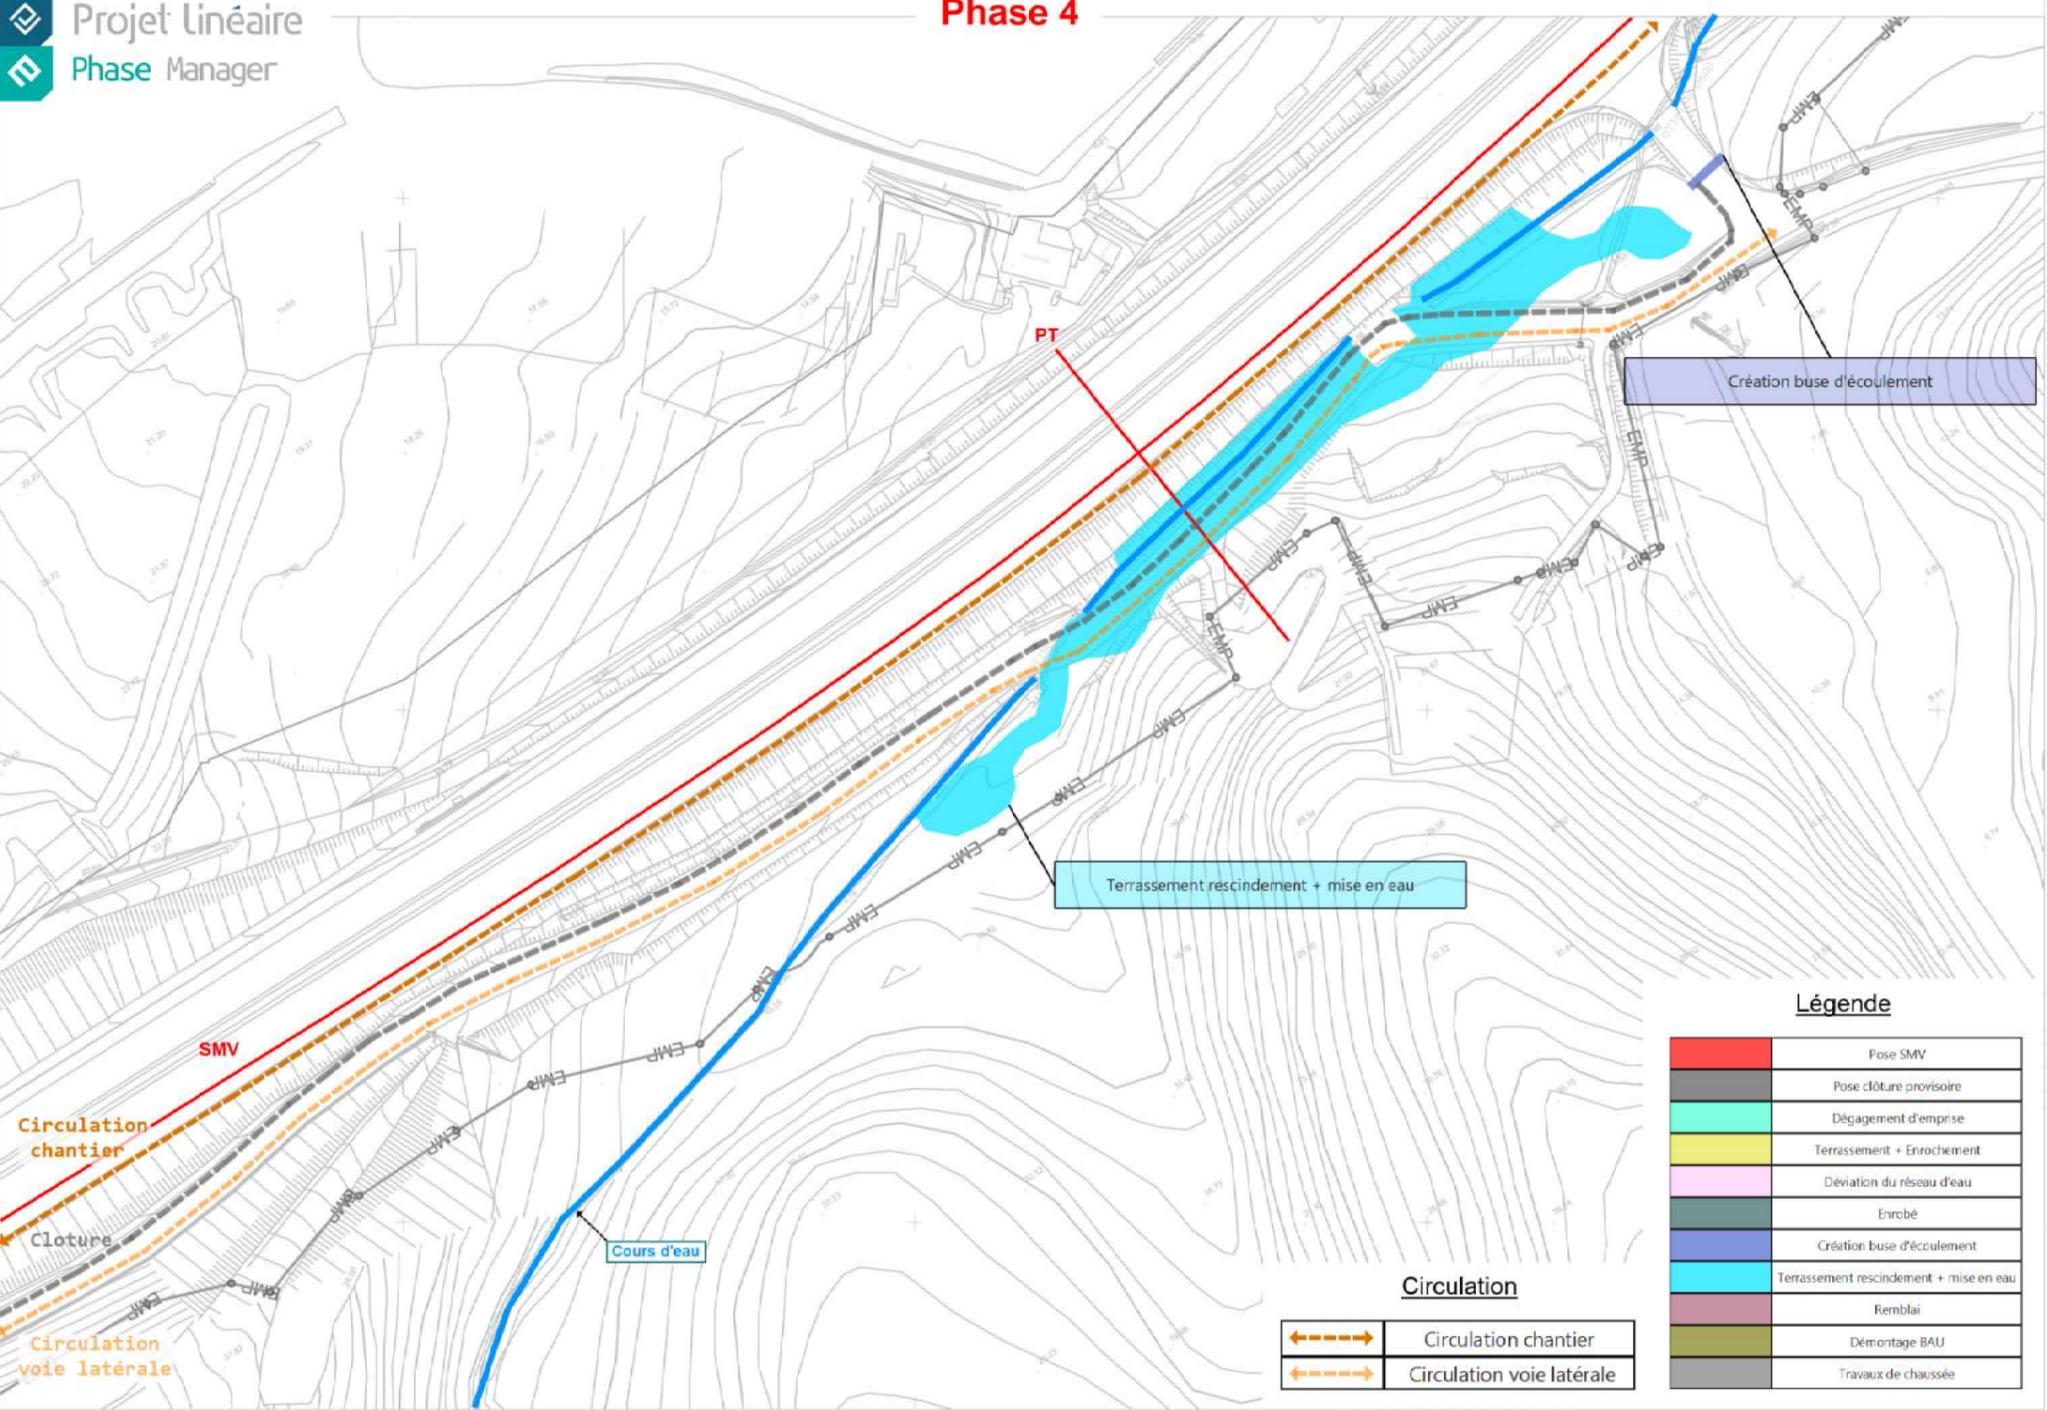



2016															
Ao...	Septembre				Octobre				Novembre				Décembre		
S35	S36	S37	S38	S39	S40	S41	S42	S43	S44	S45	S46	S47	S48	S49	S51

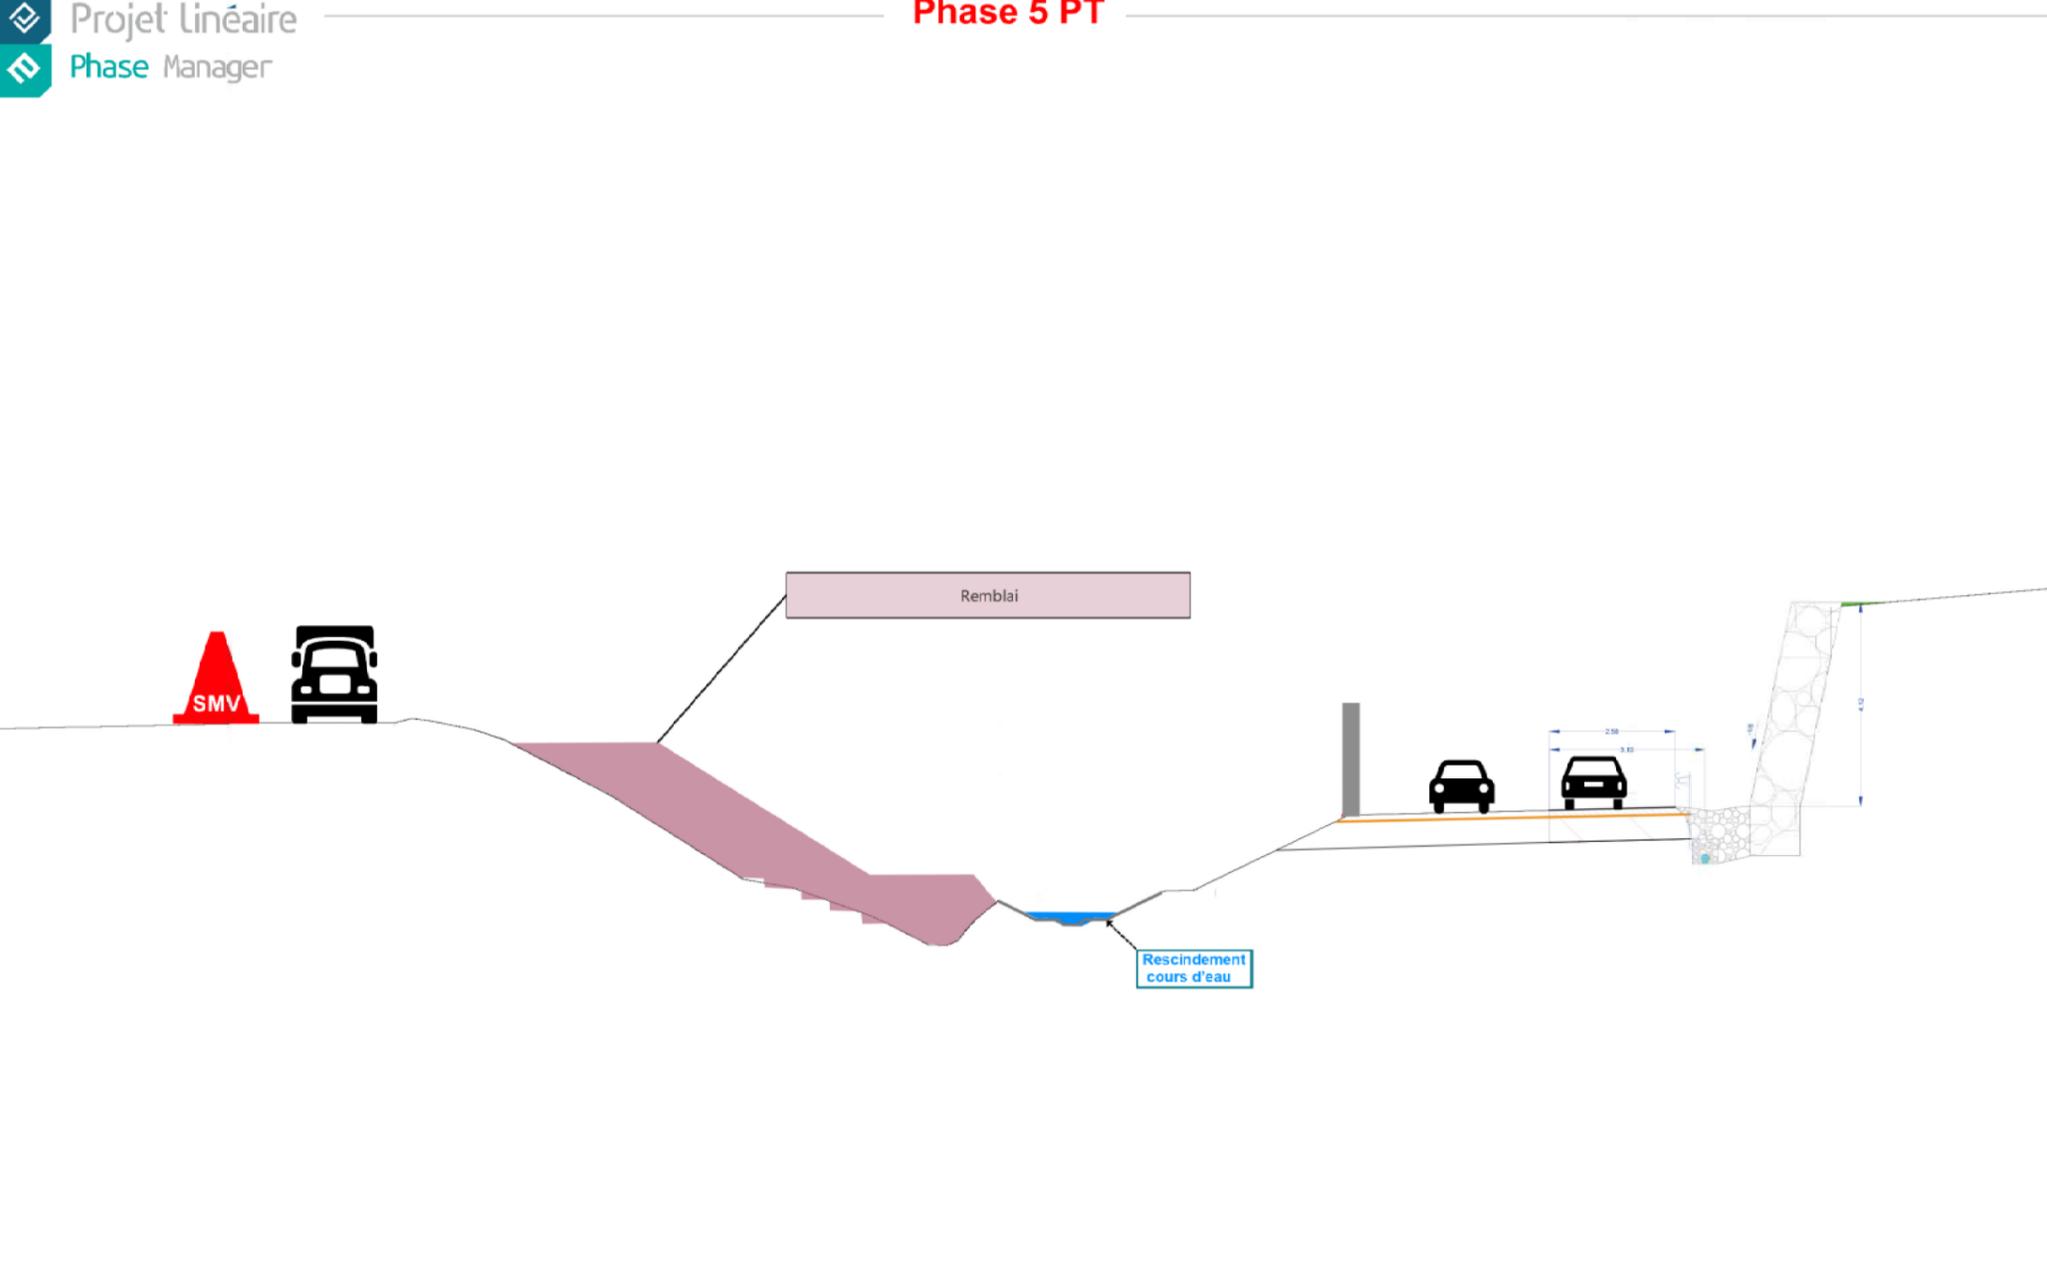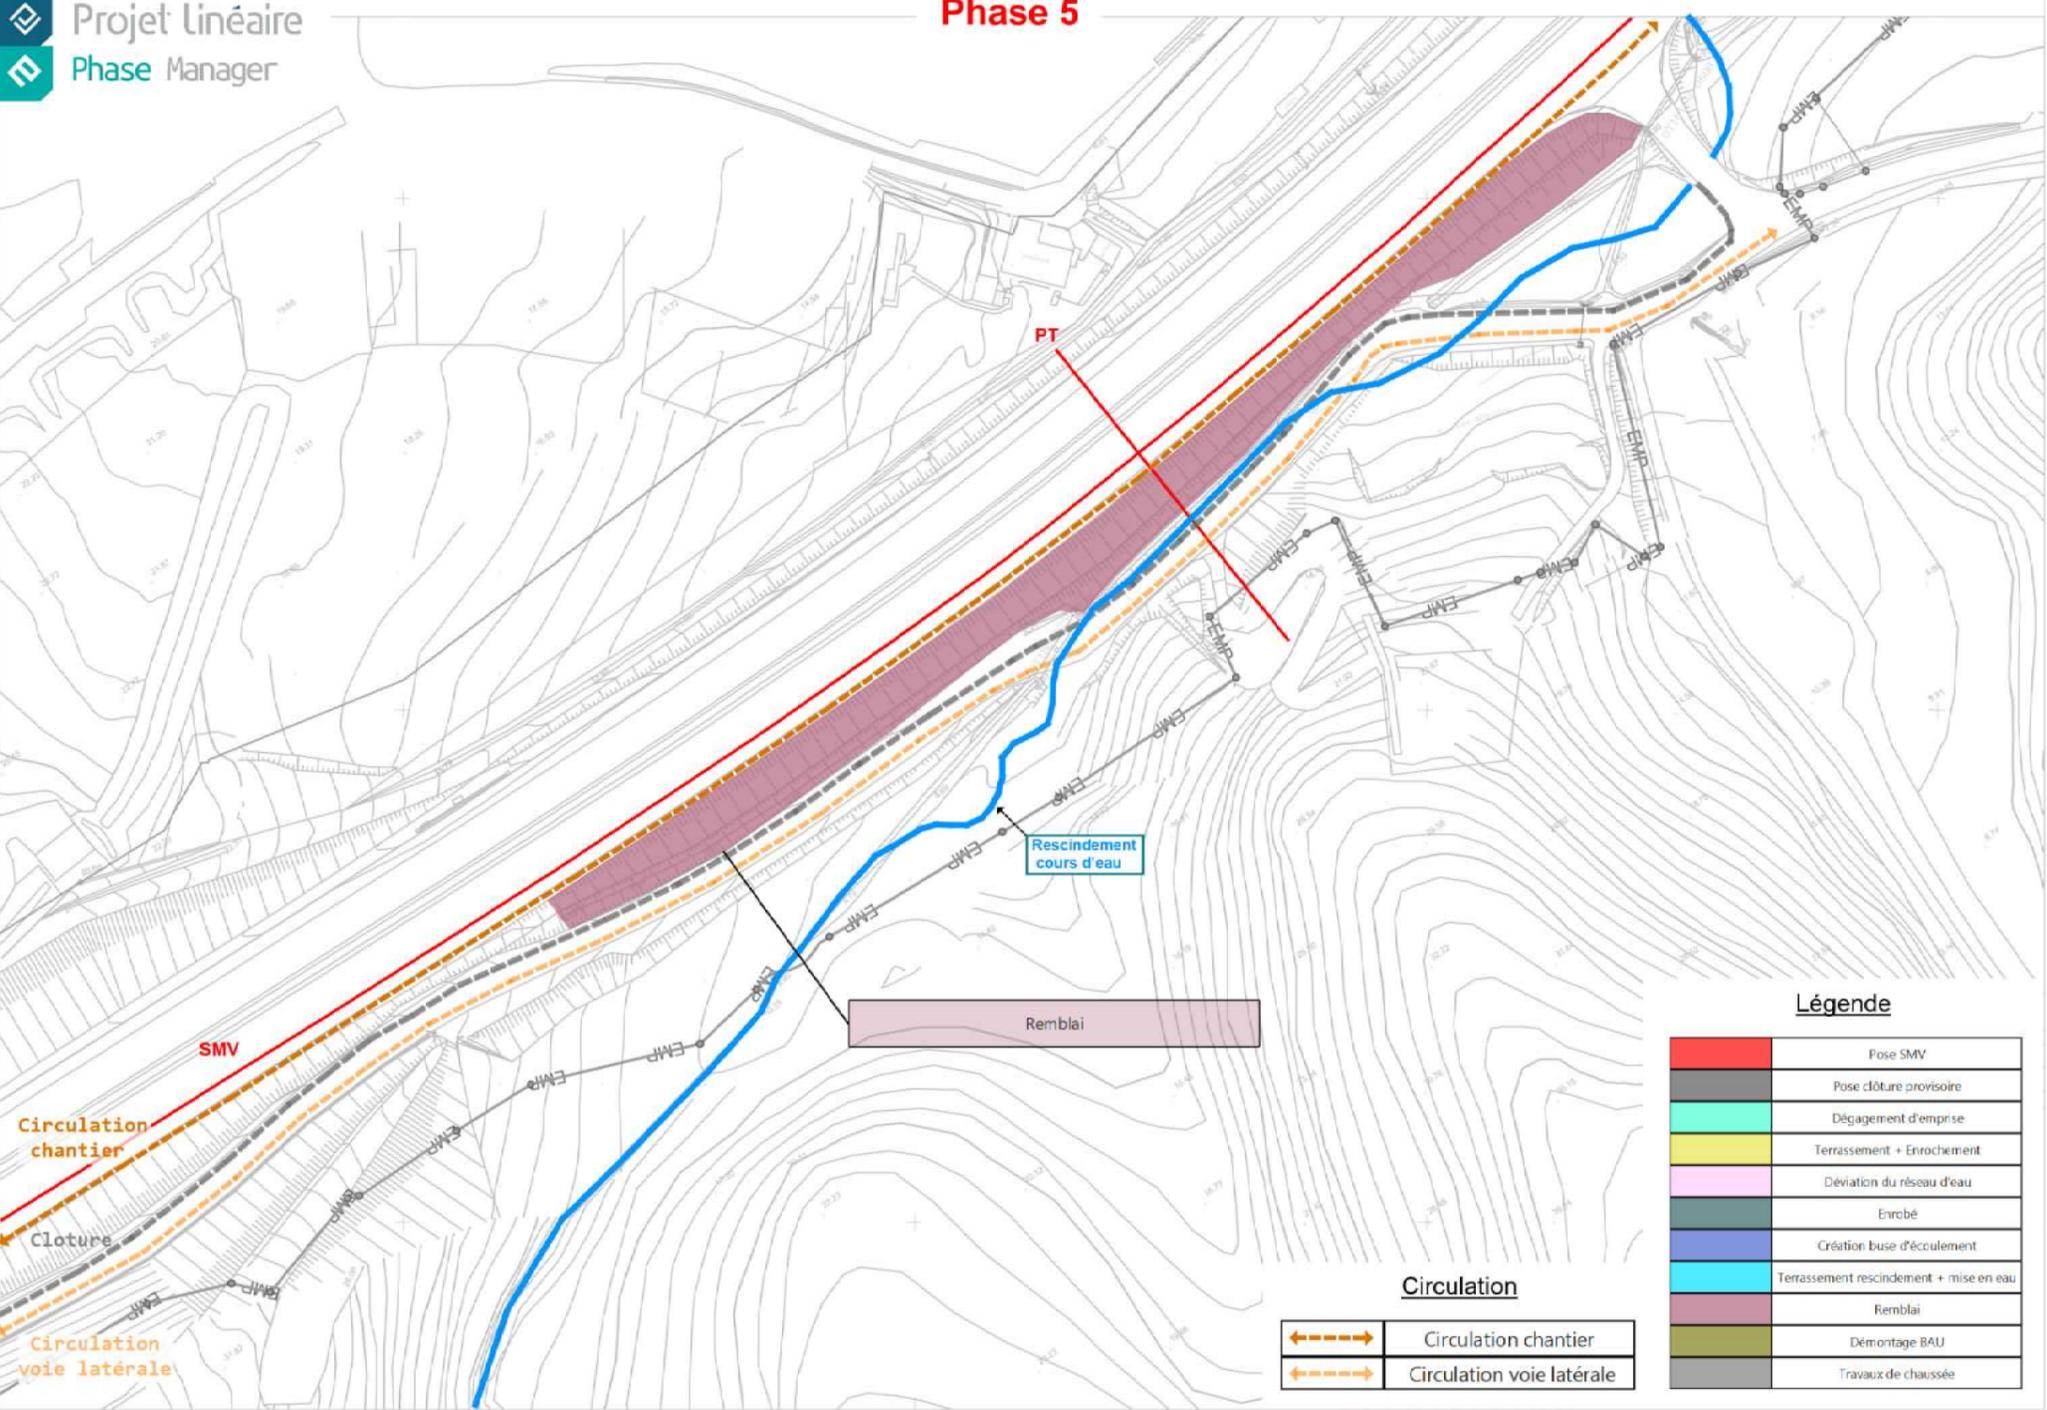

2016																
Ao...	Septembre				Octobre				Novembre				Décembre			
S35	S36	S37	S38	S39	S40	S41	S42	S43	S44	S45	S46	S47	S48	S49	S50	S51

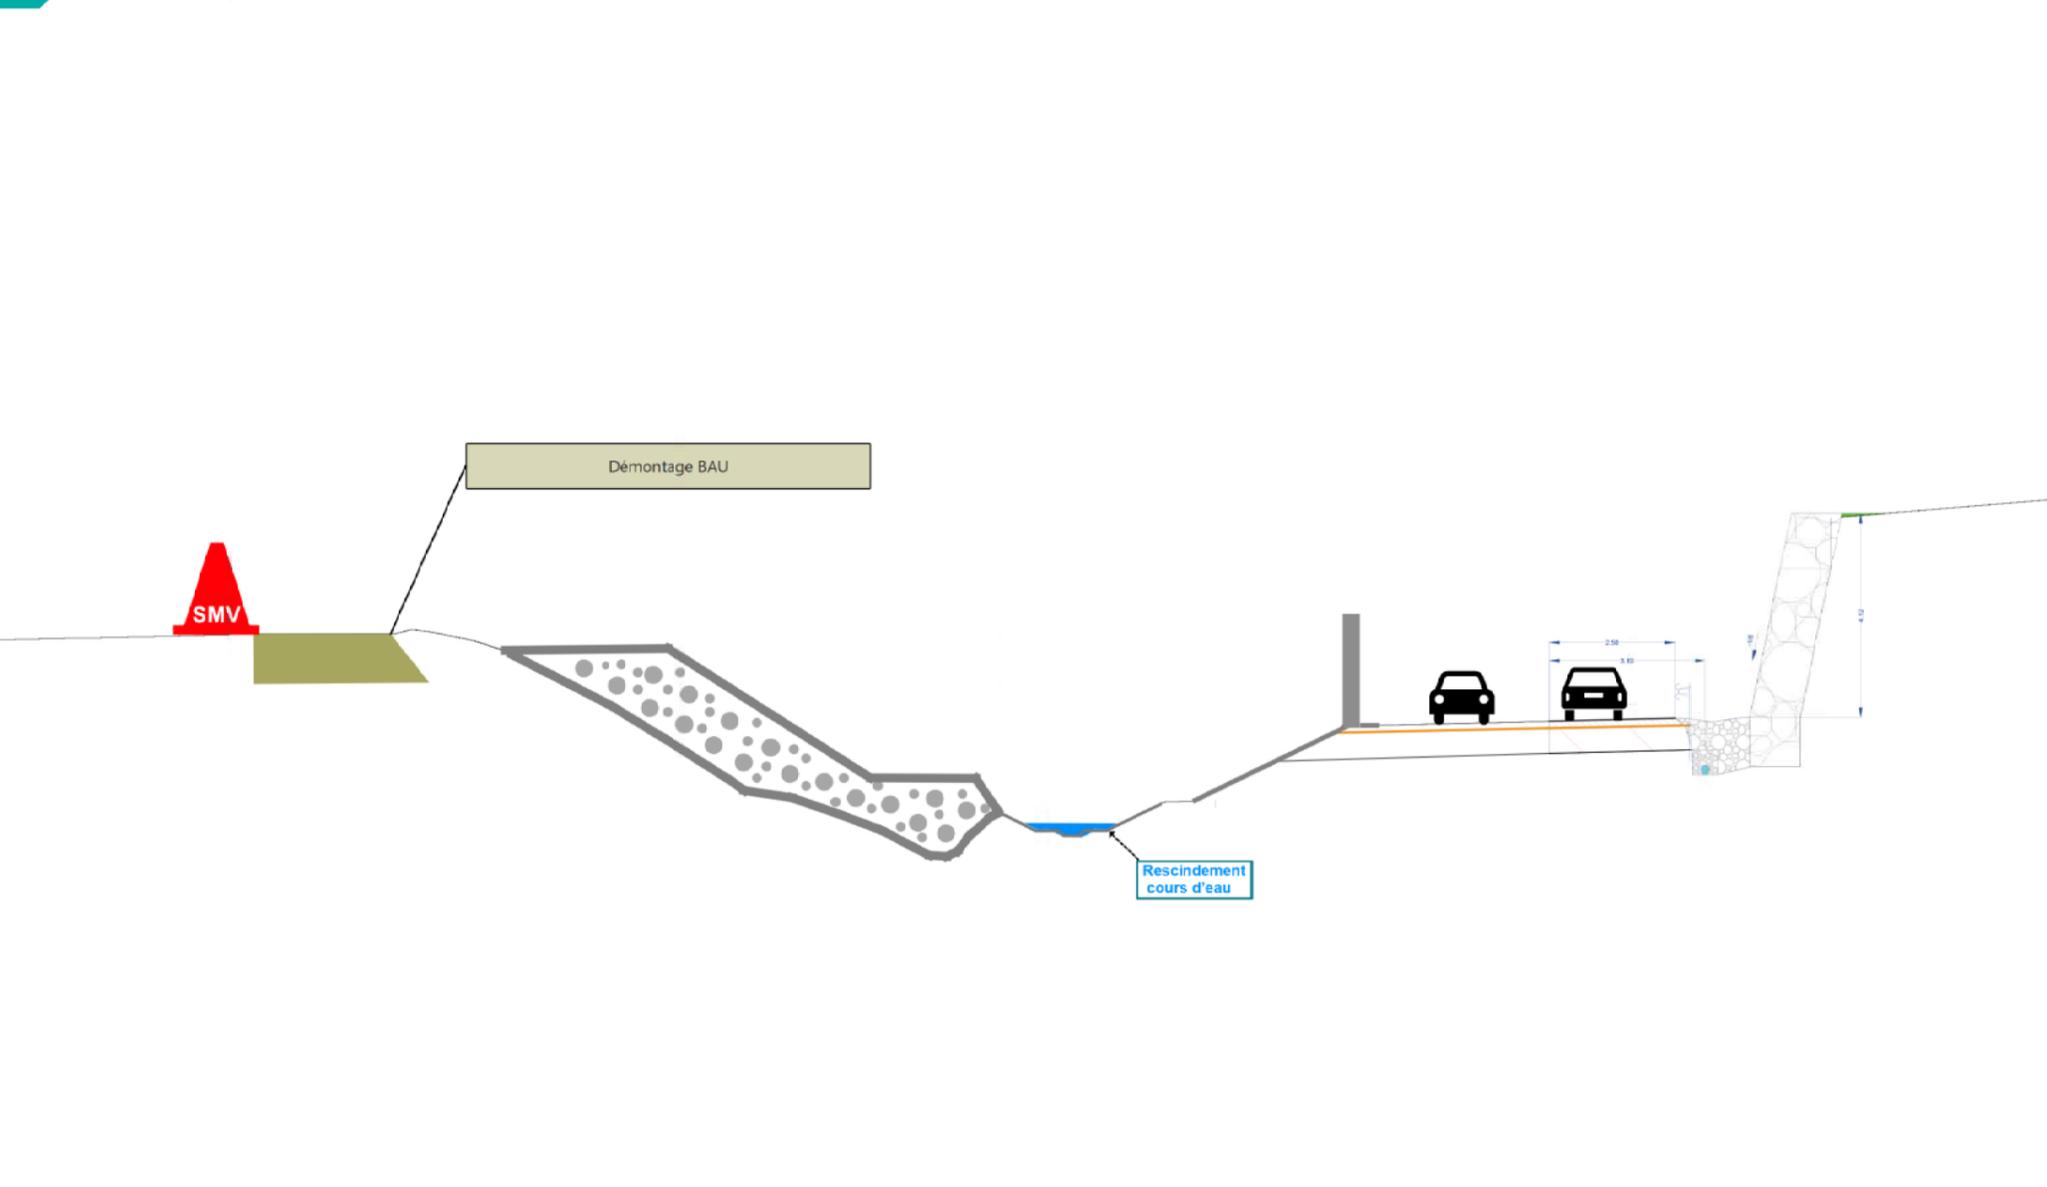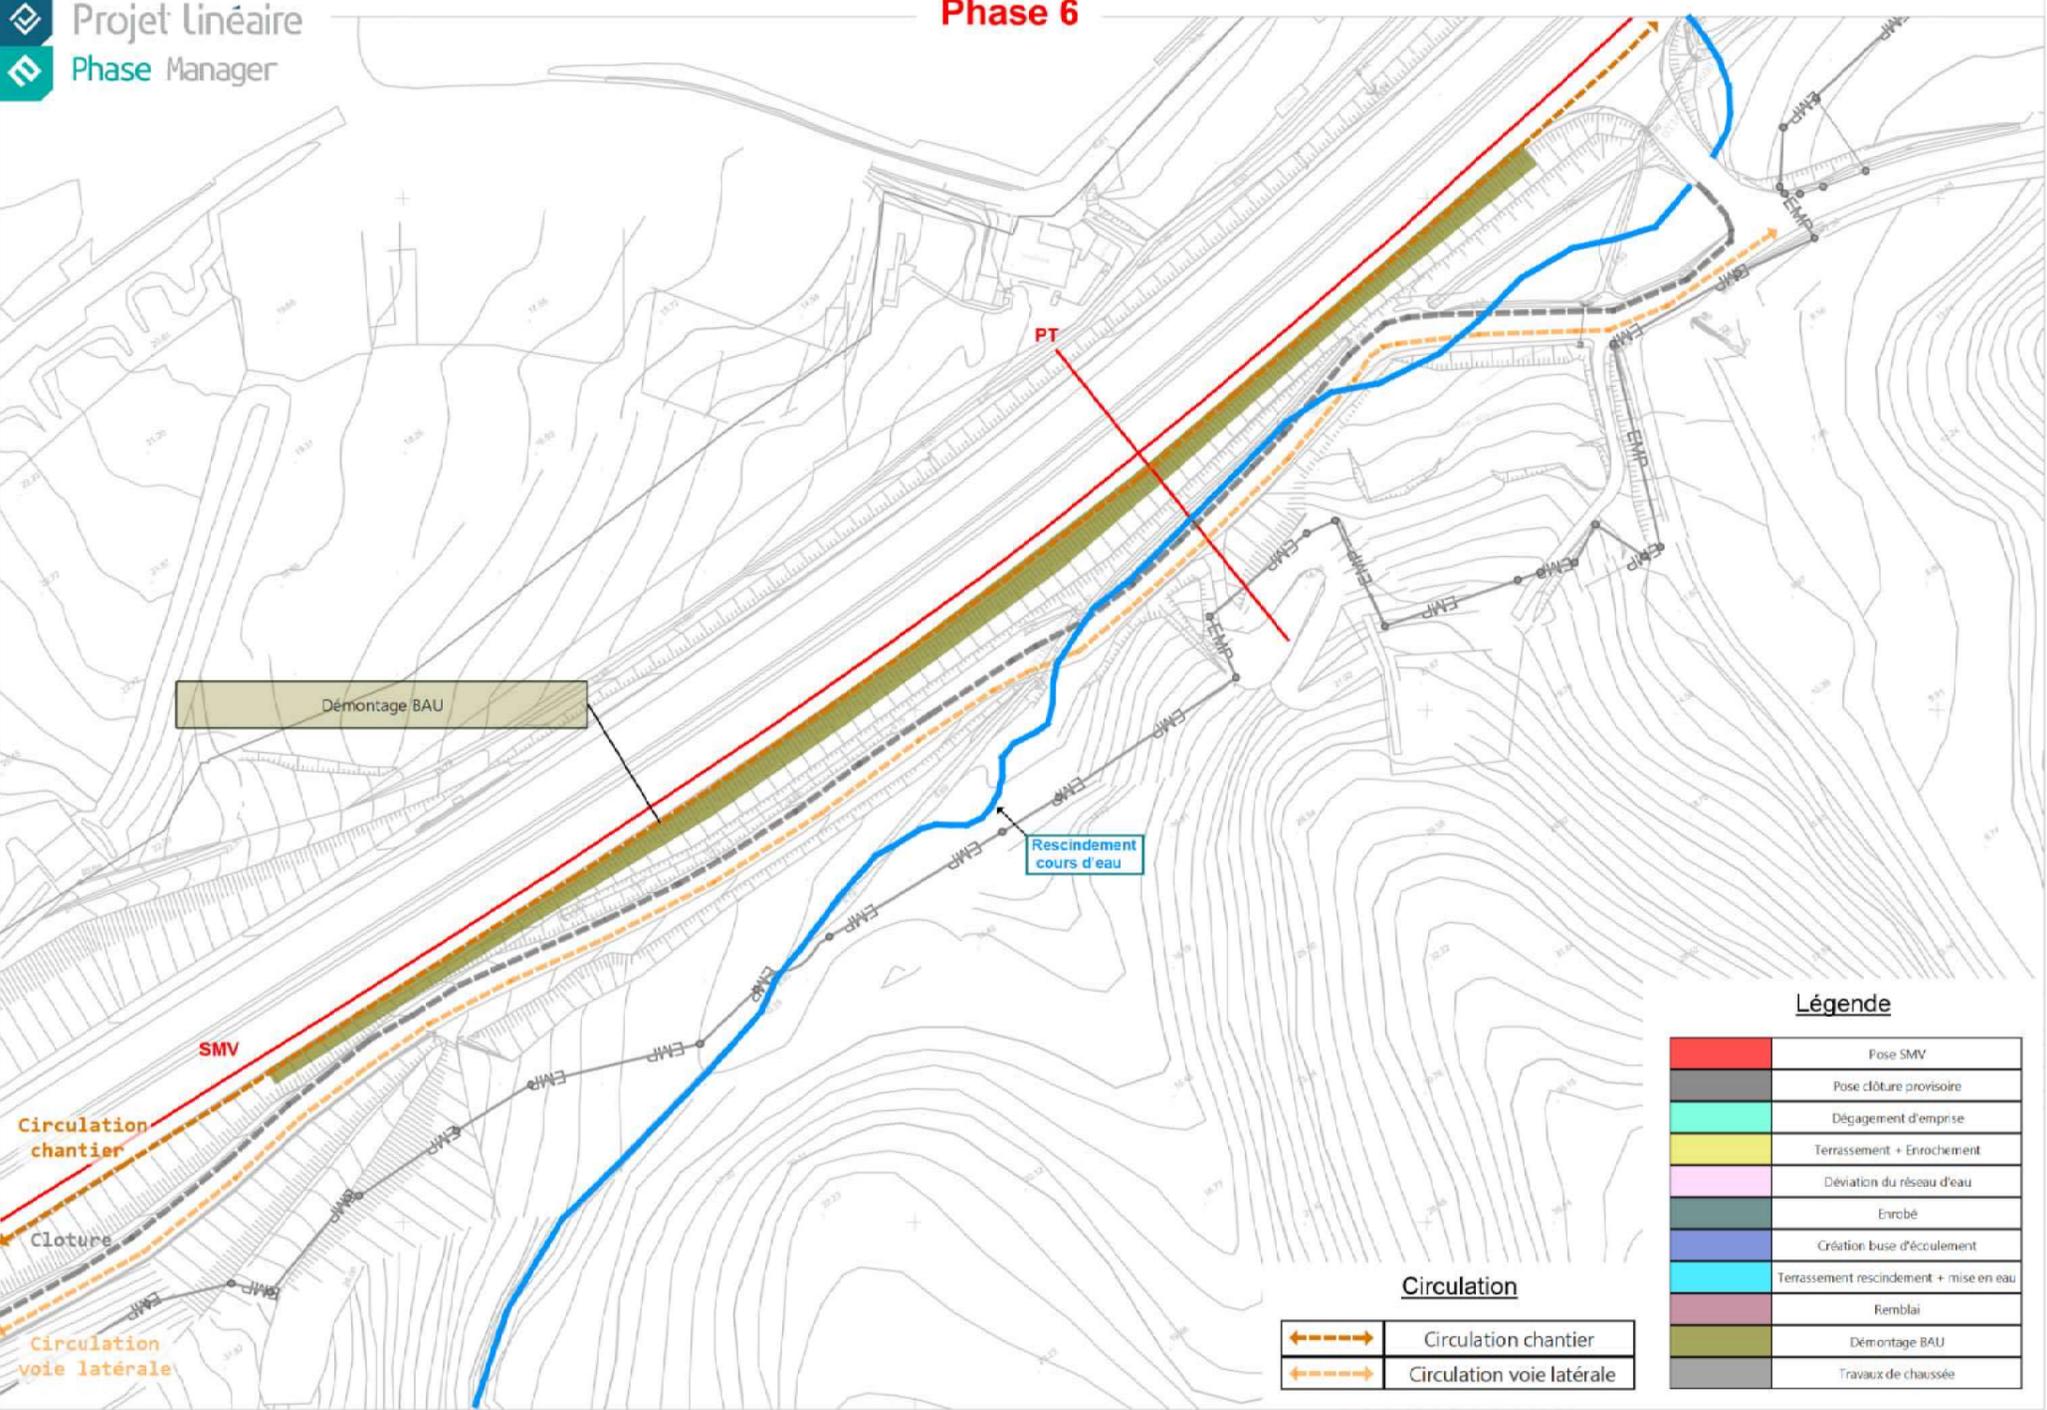

2016																	
Septembre				Octobre				Novembre				Décembre					
Ao...	S35	S36	S37	S38	S39	S40	S41	S42	S43	S44	S45	S46	S47	S48	S49	S50	S51

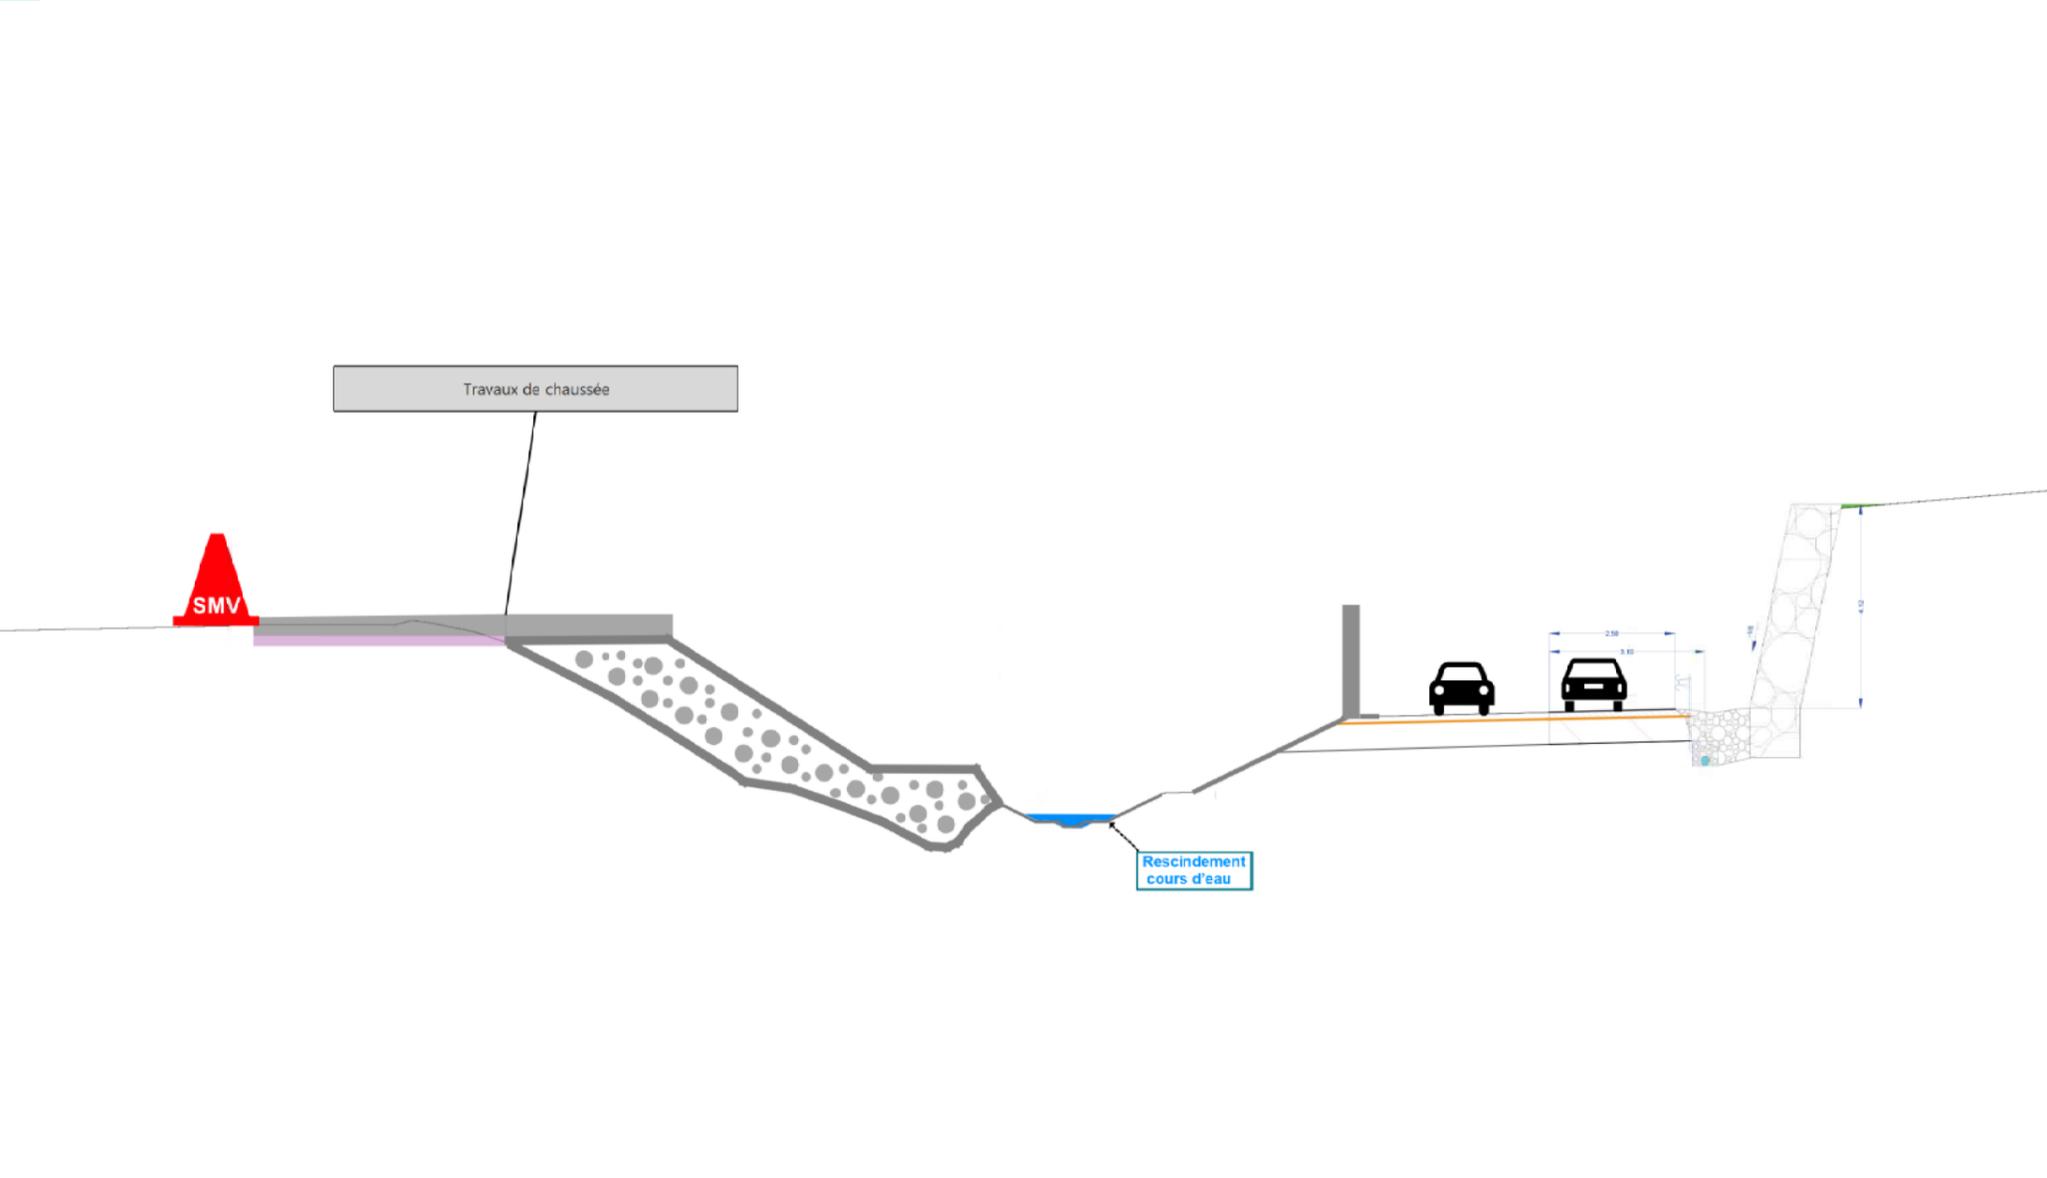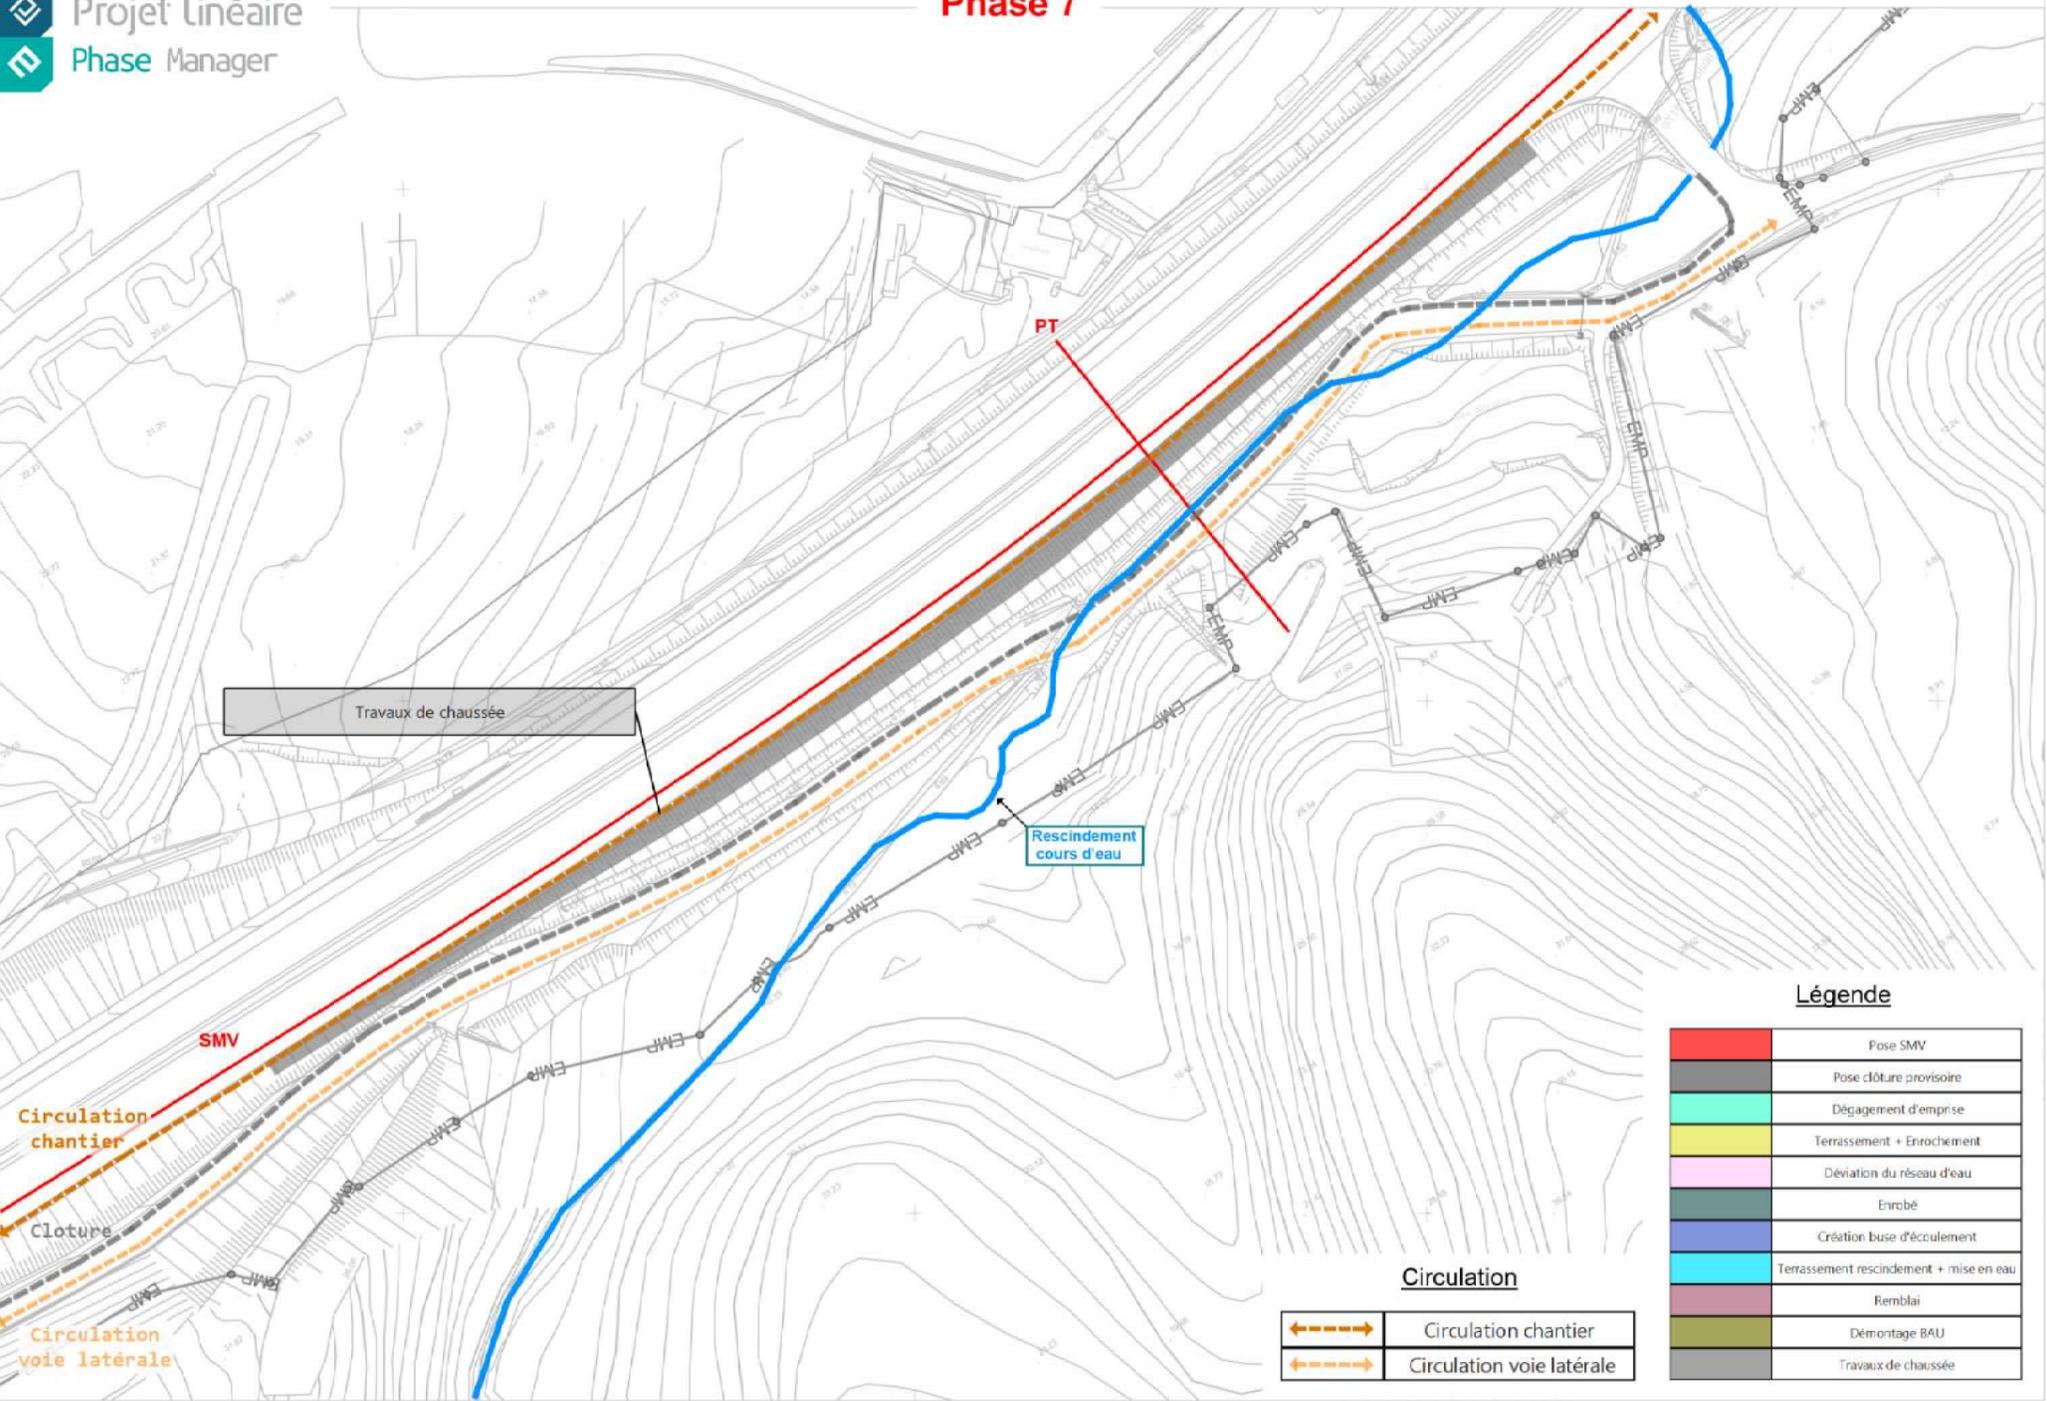

2016															
Ao...	Septembre				Octobre				Novembre				Décembre		
S35	S36	S37	S38	S39	S40	S41	S42	S43	S44	S45	S46	S47	S48	S49	S51