


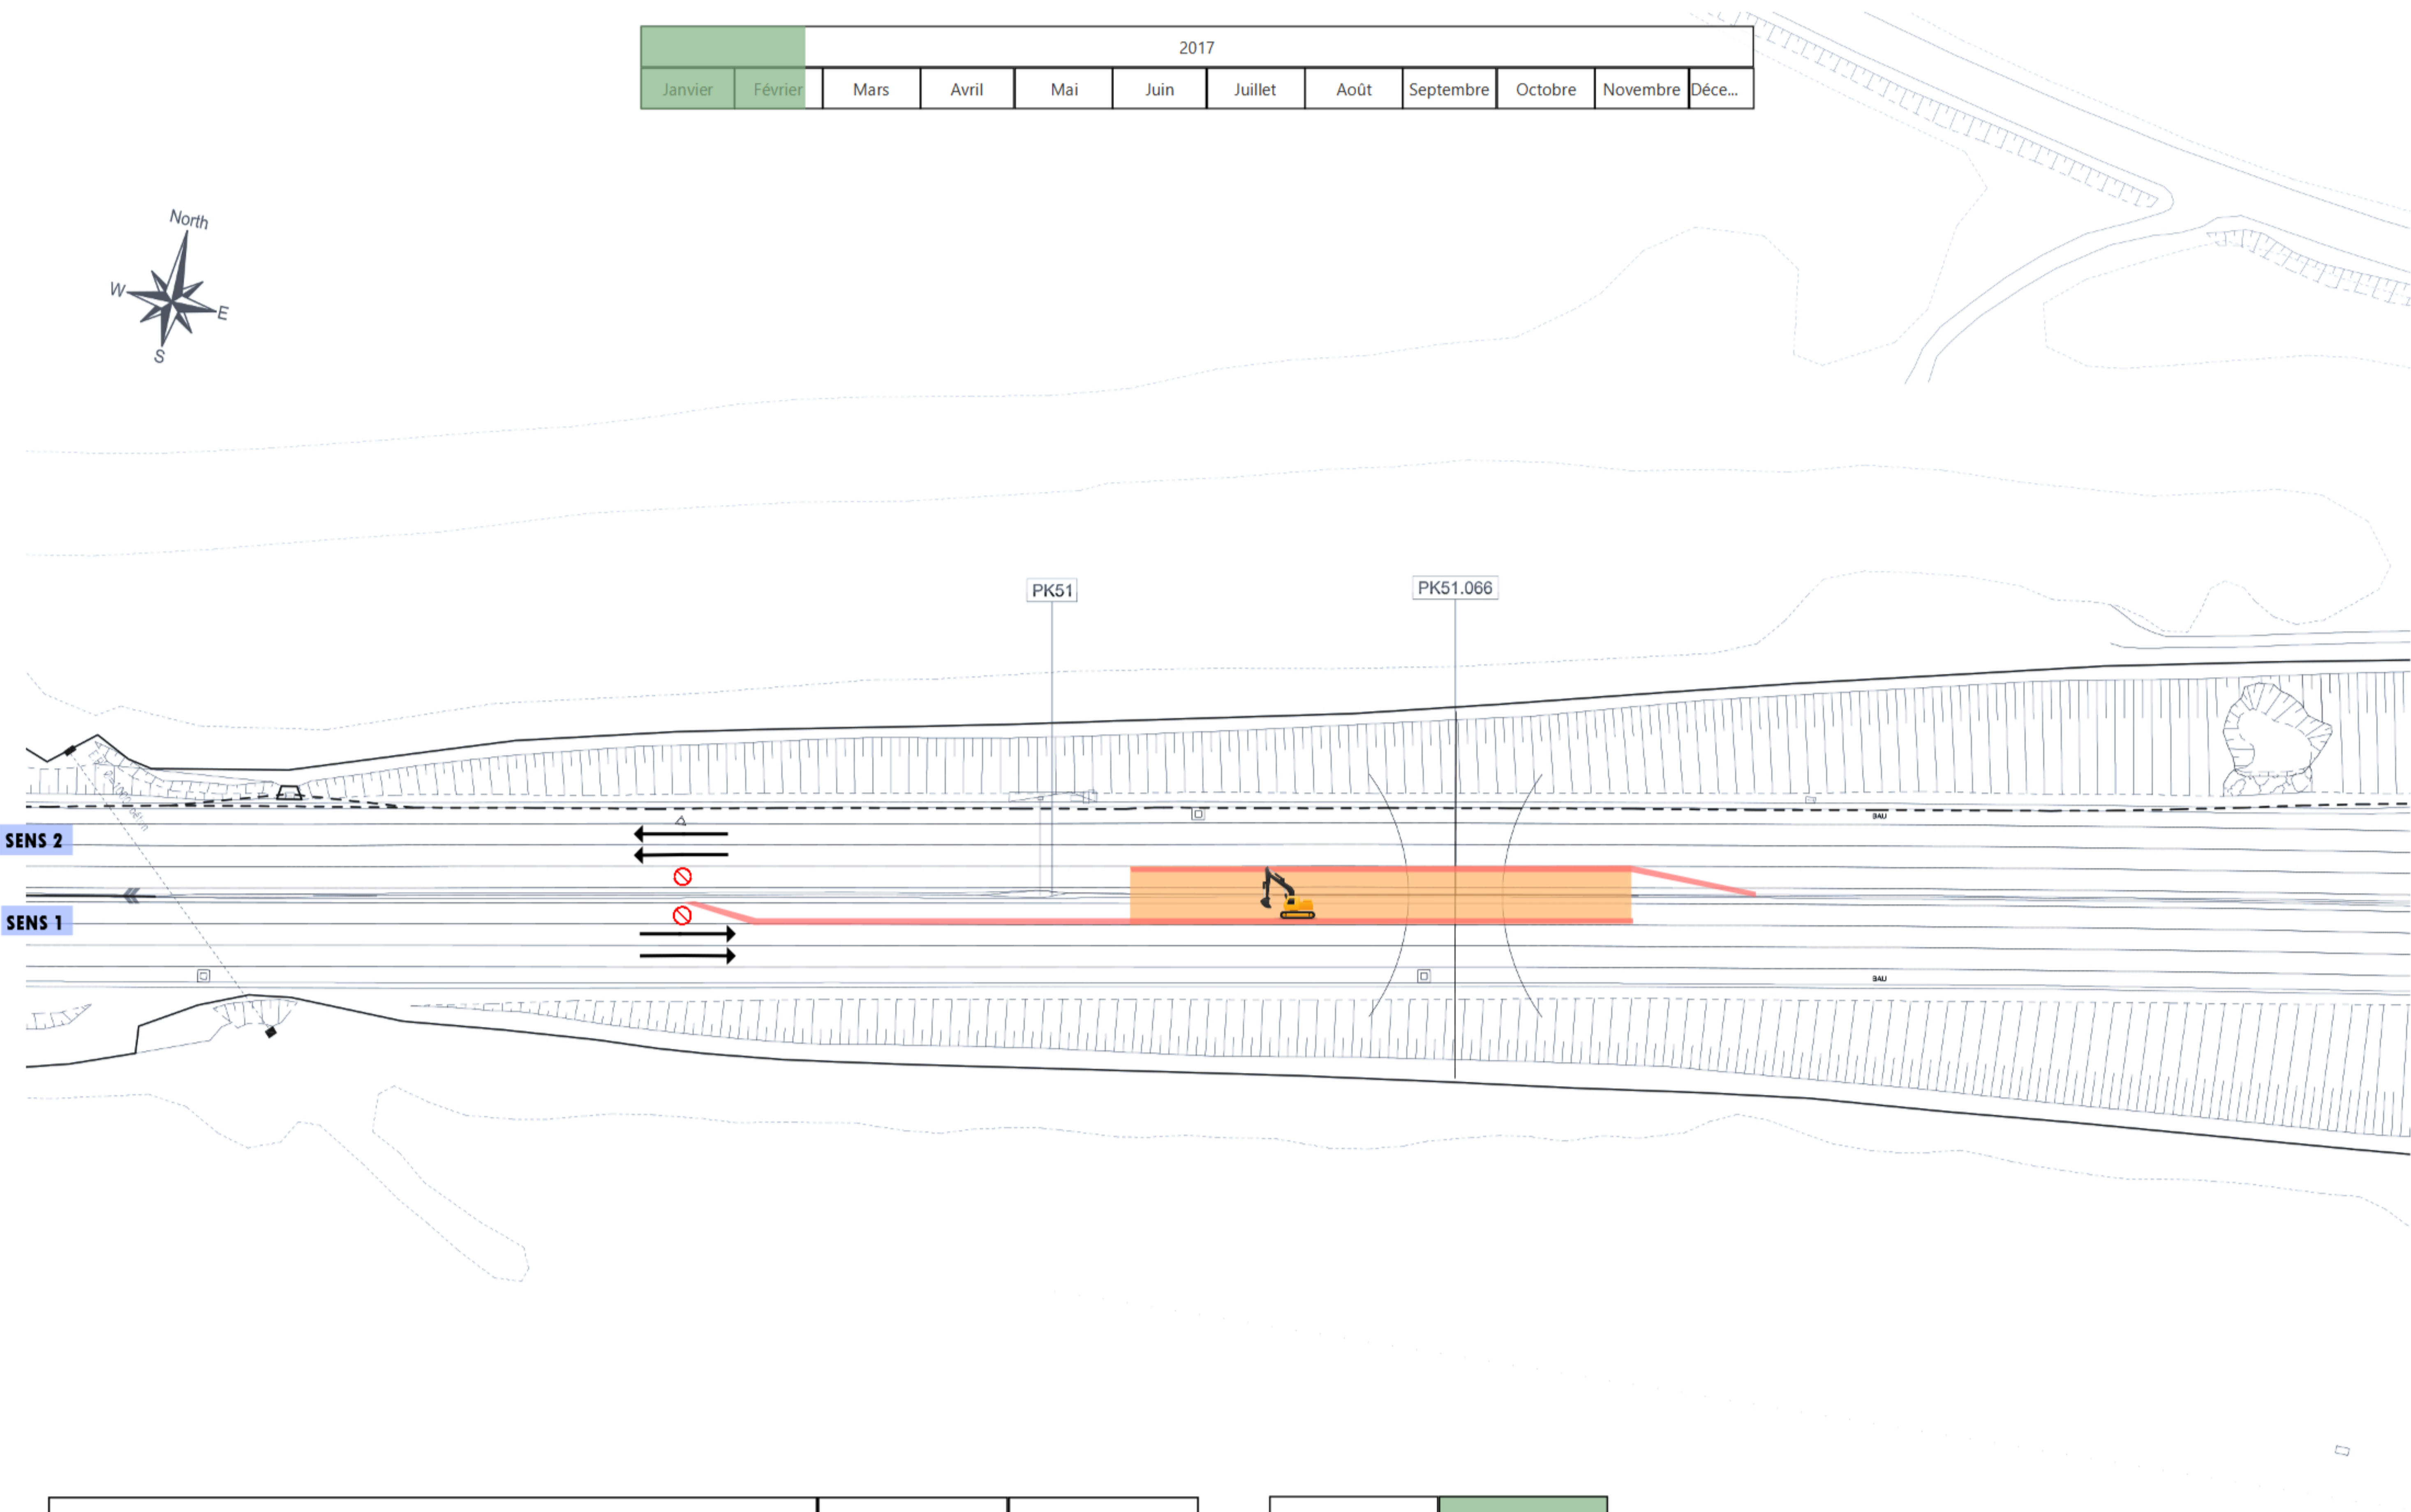


Fouille de la pile en TPC	09/01/2017	23/02/2017
Pose de BT4 + Palissade (Sens 1)	02/01/2017	04/01/2017
Pose de BT4 + Palissade (Sens 2)	02/01/2017	03/01/2017

Aménagement	
GC	
Sécurité	
Terrassement	




2017											
Janvier	Février	Mars	Avril	Mai	Juin	Juillet	Août	Septembre	Octobre	Novembre	Déce...

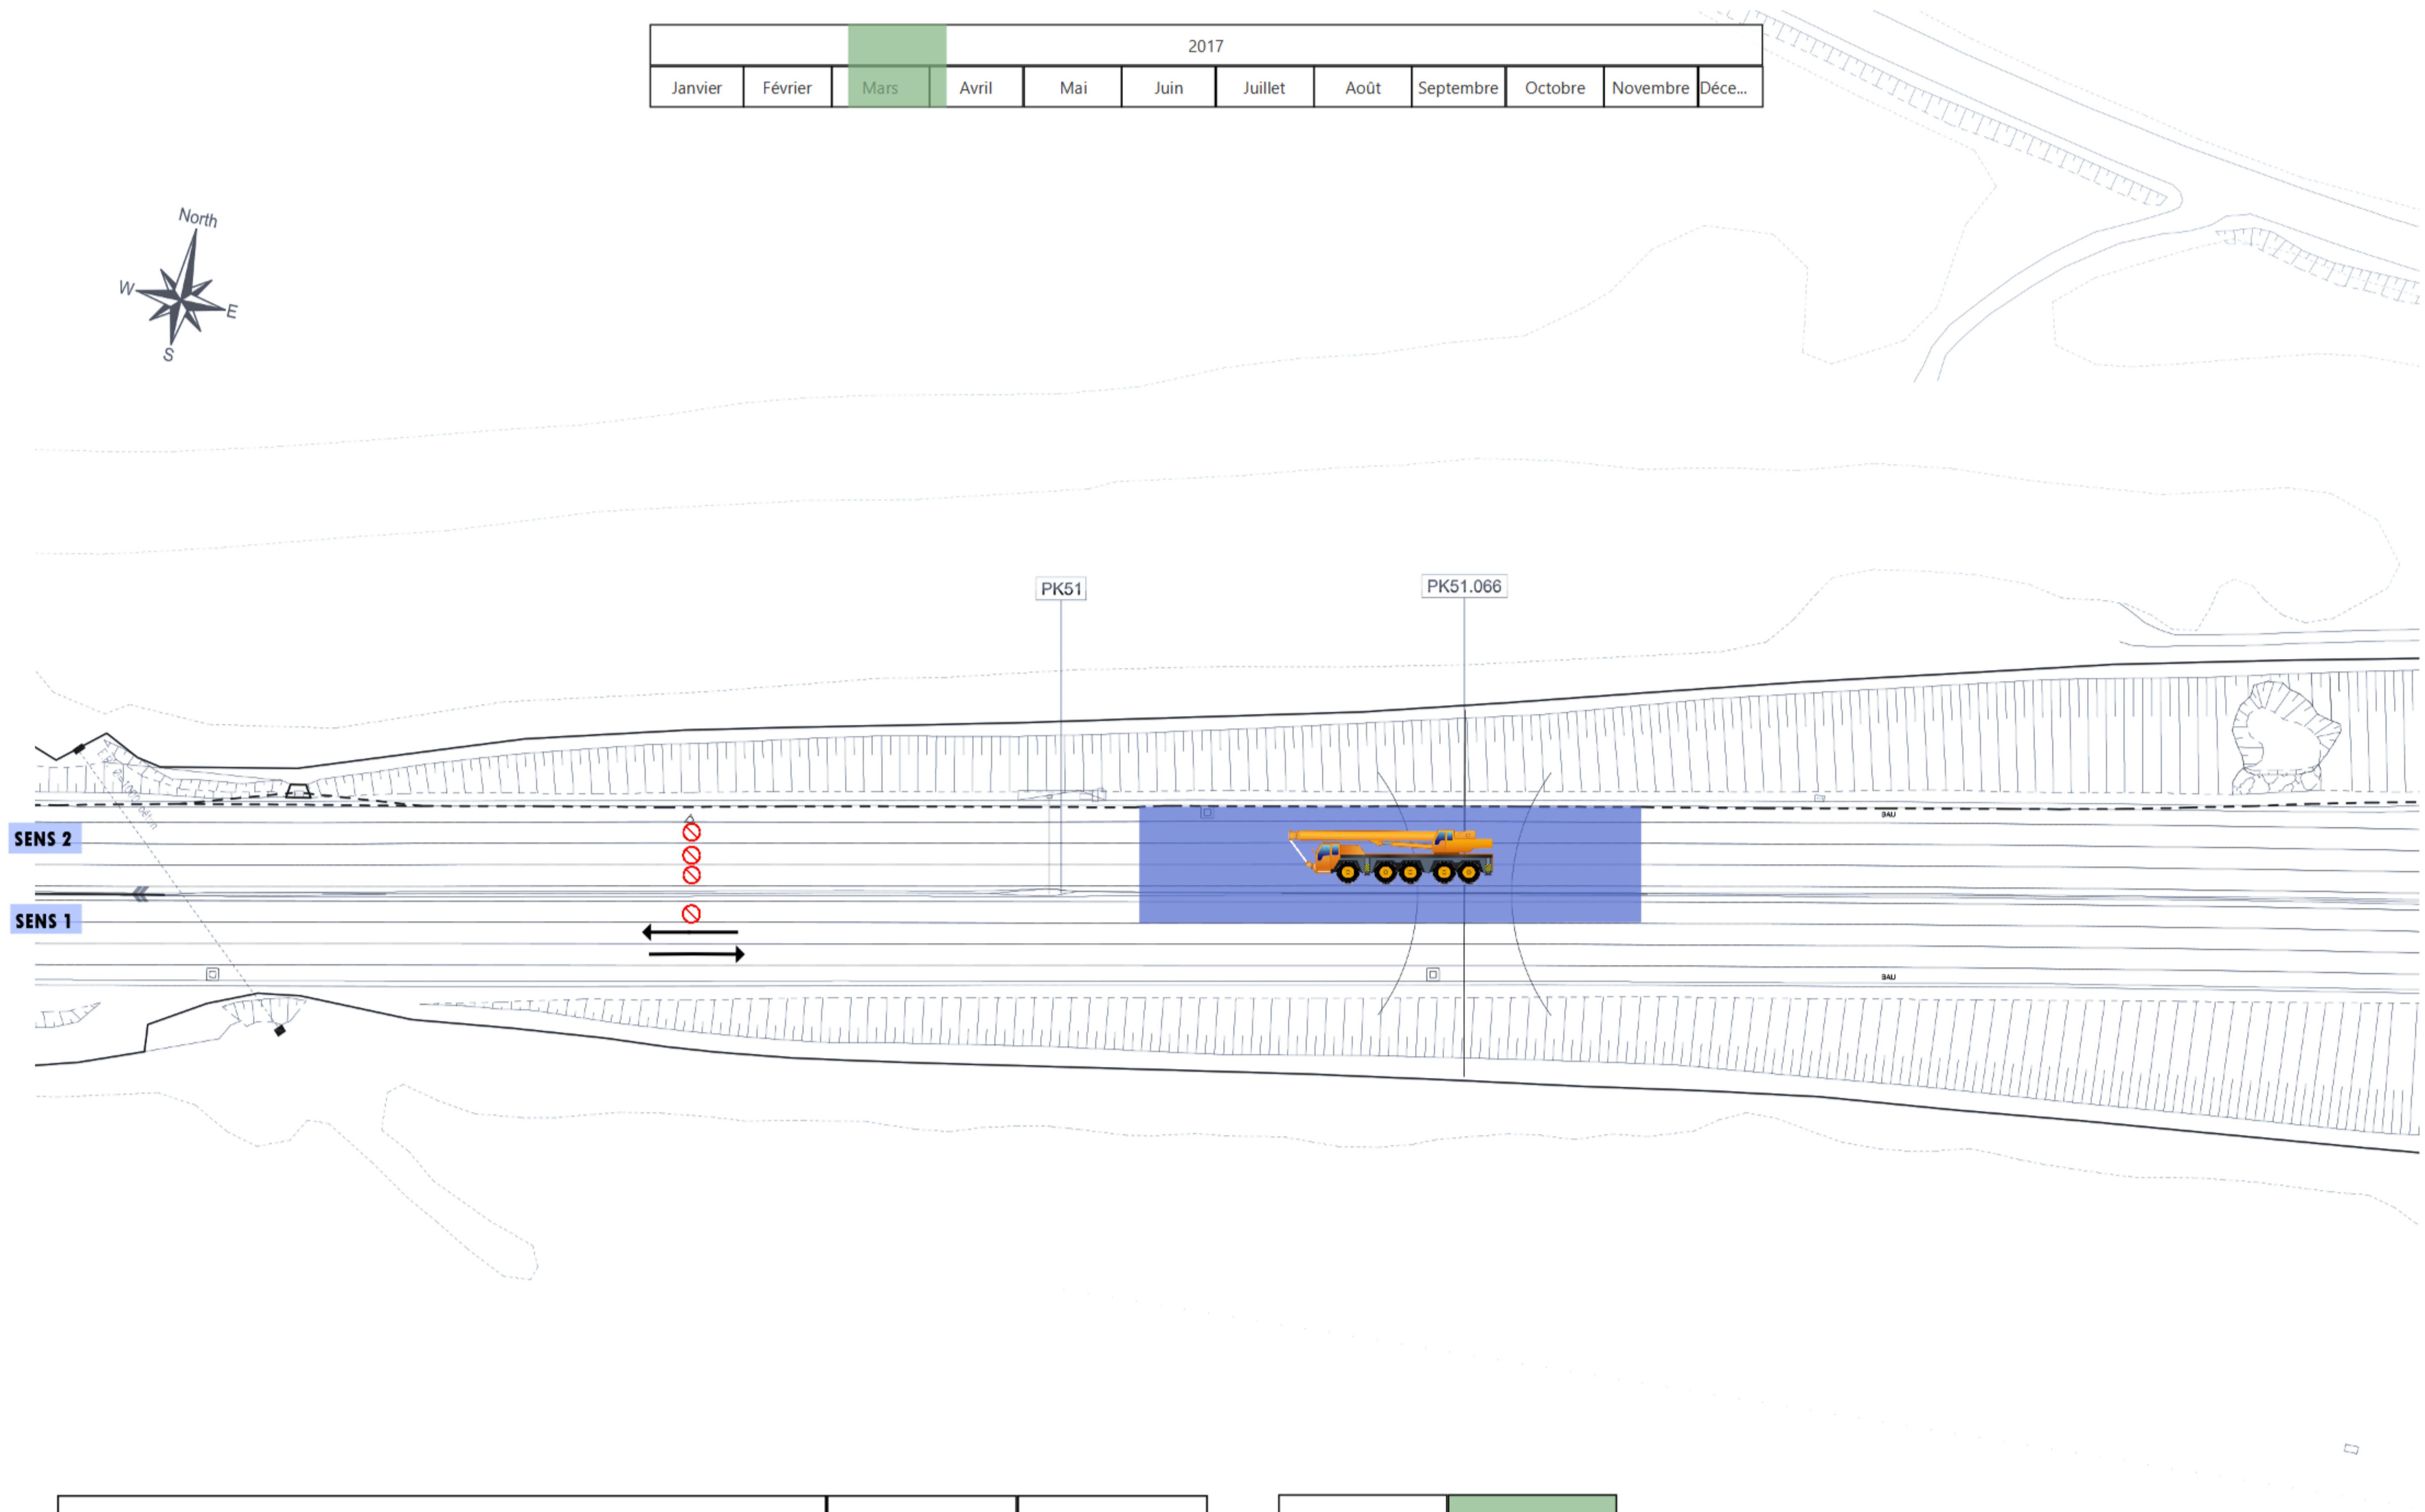

Réalisation de la pile en terre plein central	06/03/2017	06/04/2017
---	------------	------------

Aménagement	
GC	
Sécurité	
Terrassement	


						2017					
Janvier	Février	Mars	Avril	Mai	Juin	Juillet	Août	Septembre	Octobre	Novembre	Déce...

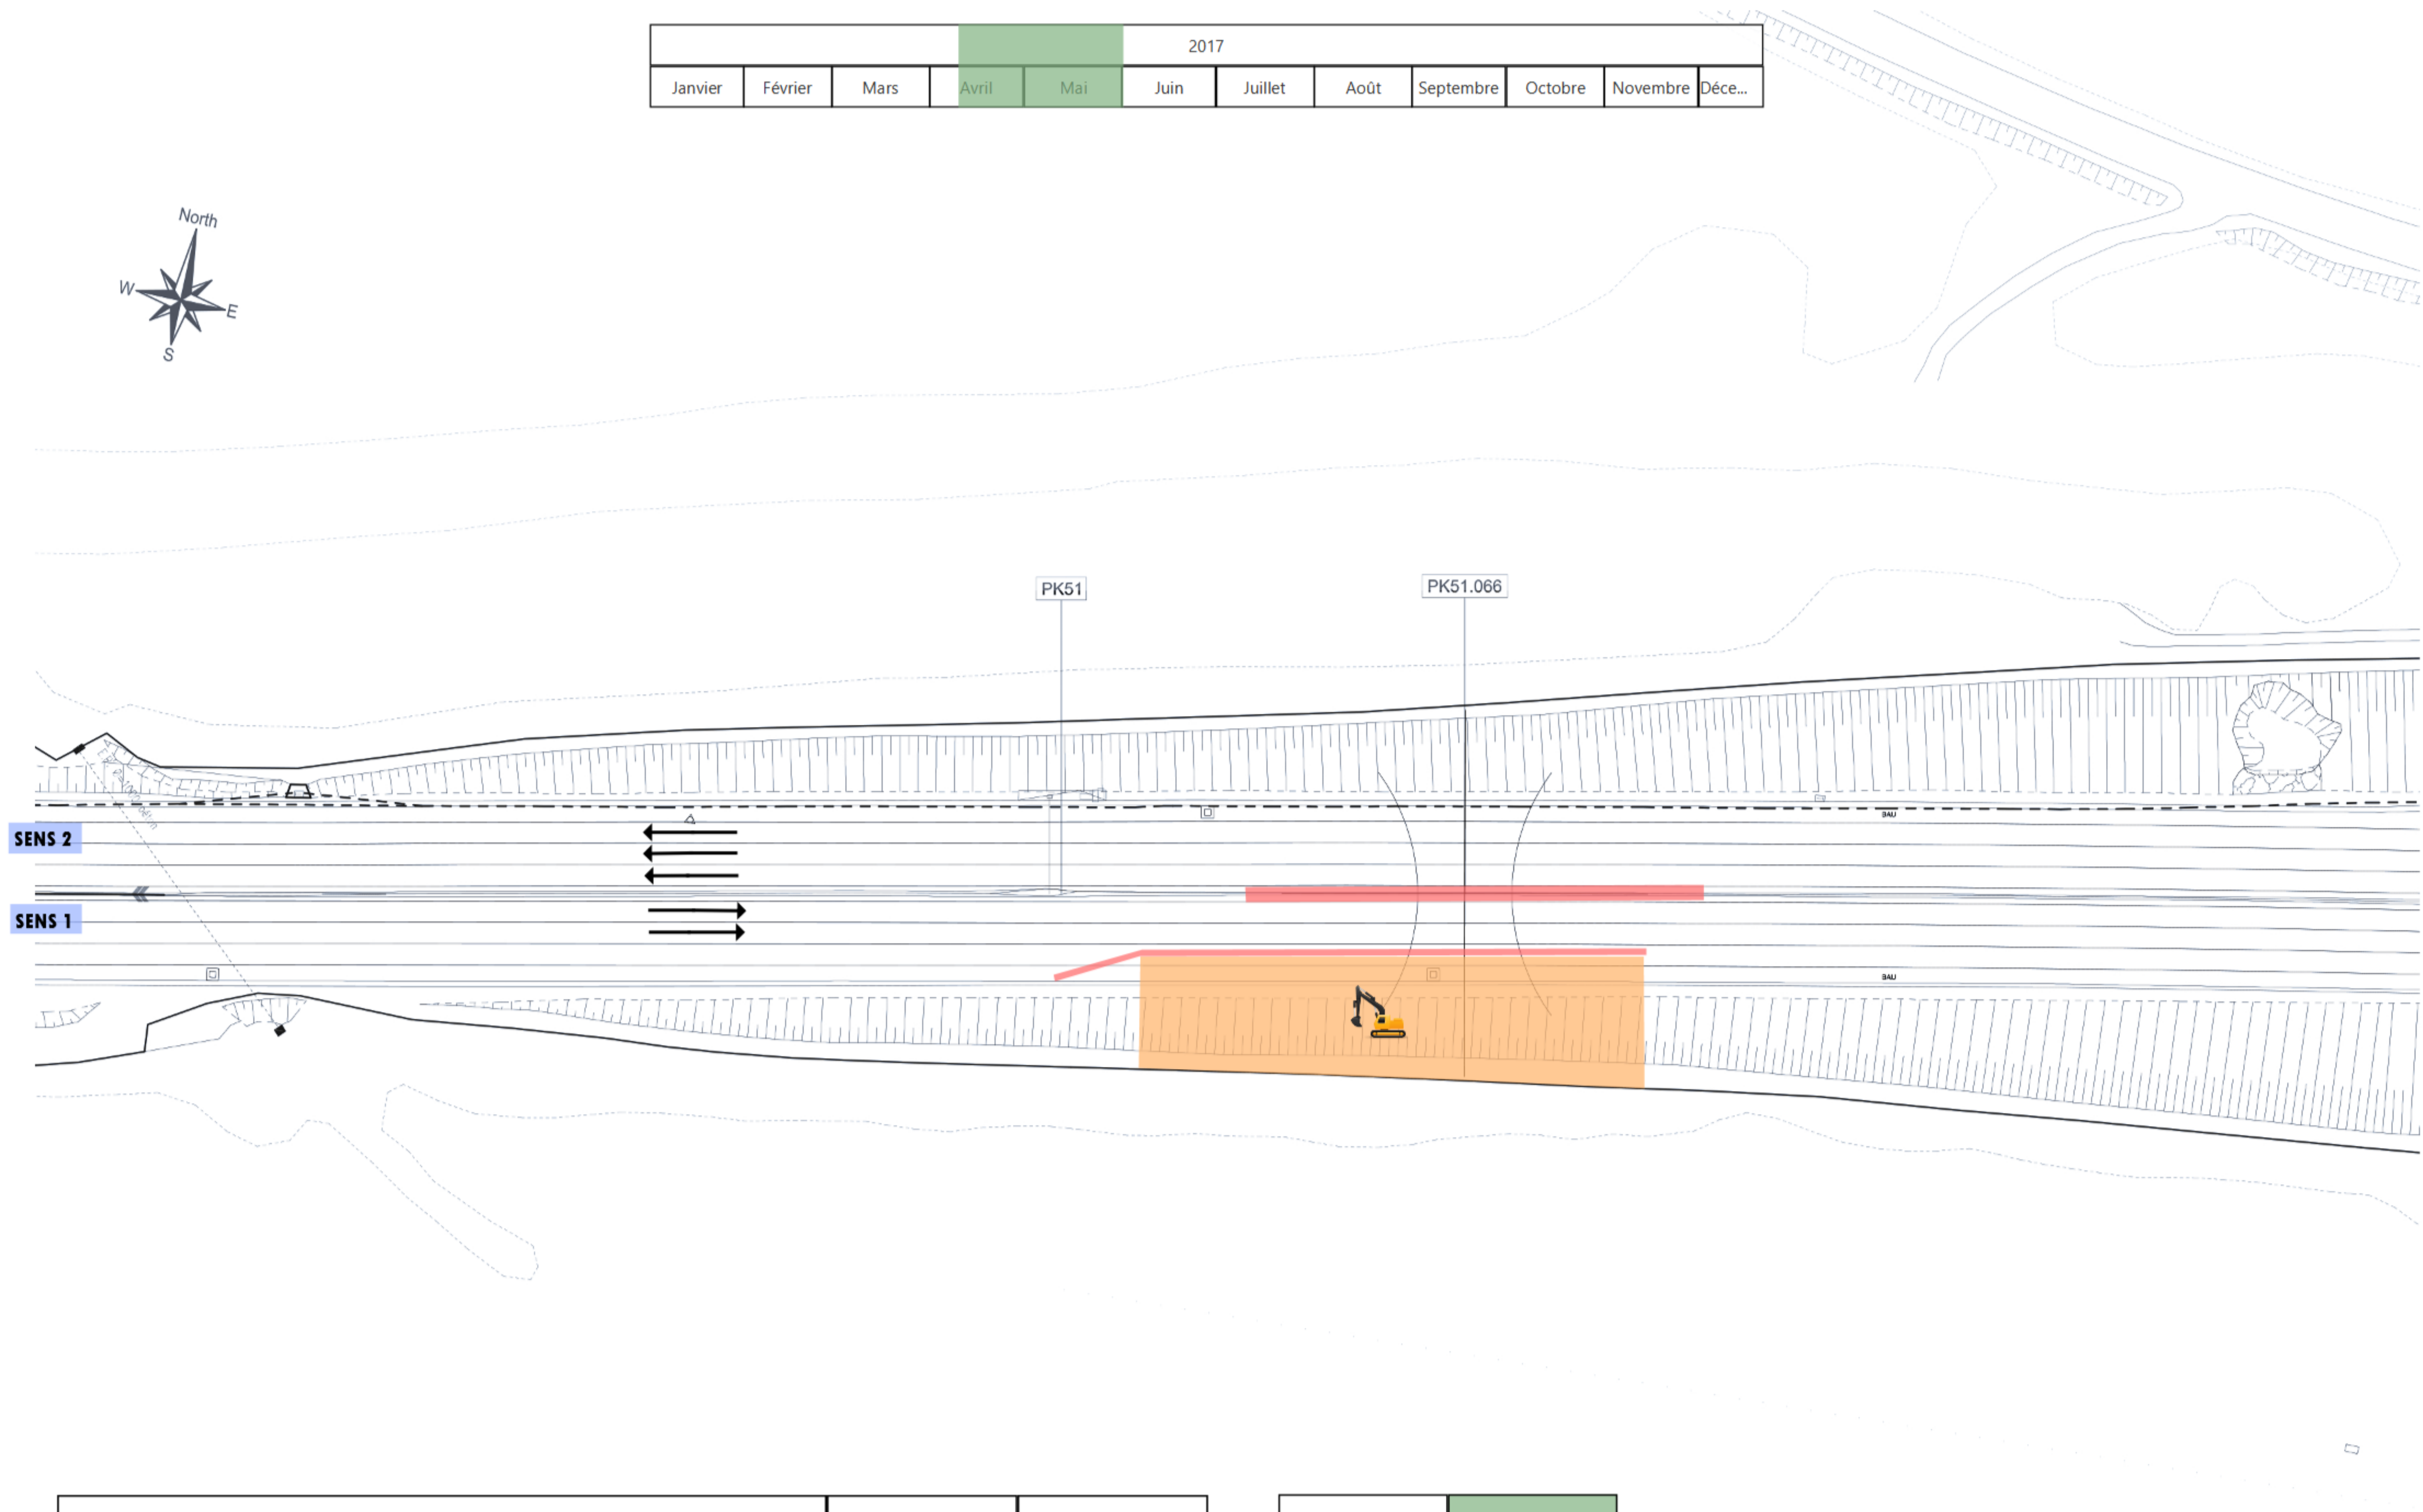

Fouilles sous culée Sud	11/04/2017	01/06/2017
Déplacement BT4 sur VL Sens 1	10/04/2017	10/04/2017
Pose BT4 sur VR Sens 1 et 2	10/04/2017	10/04/2017

Aménagement	
GC	
Sécurité	
Terrassement	


2017											
Janvier	Février	Mars	Avril	Mai	Juin	Juillet	Août	Septembre	Octobre	Novembre	Déce...

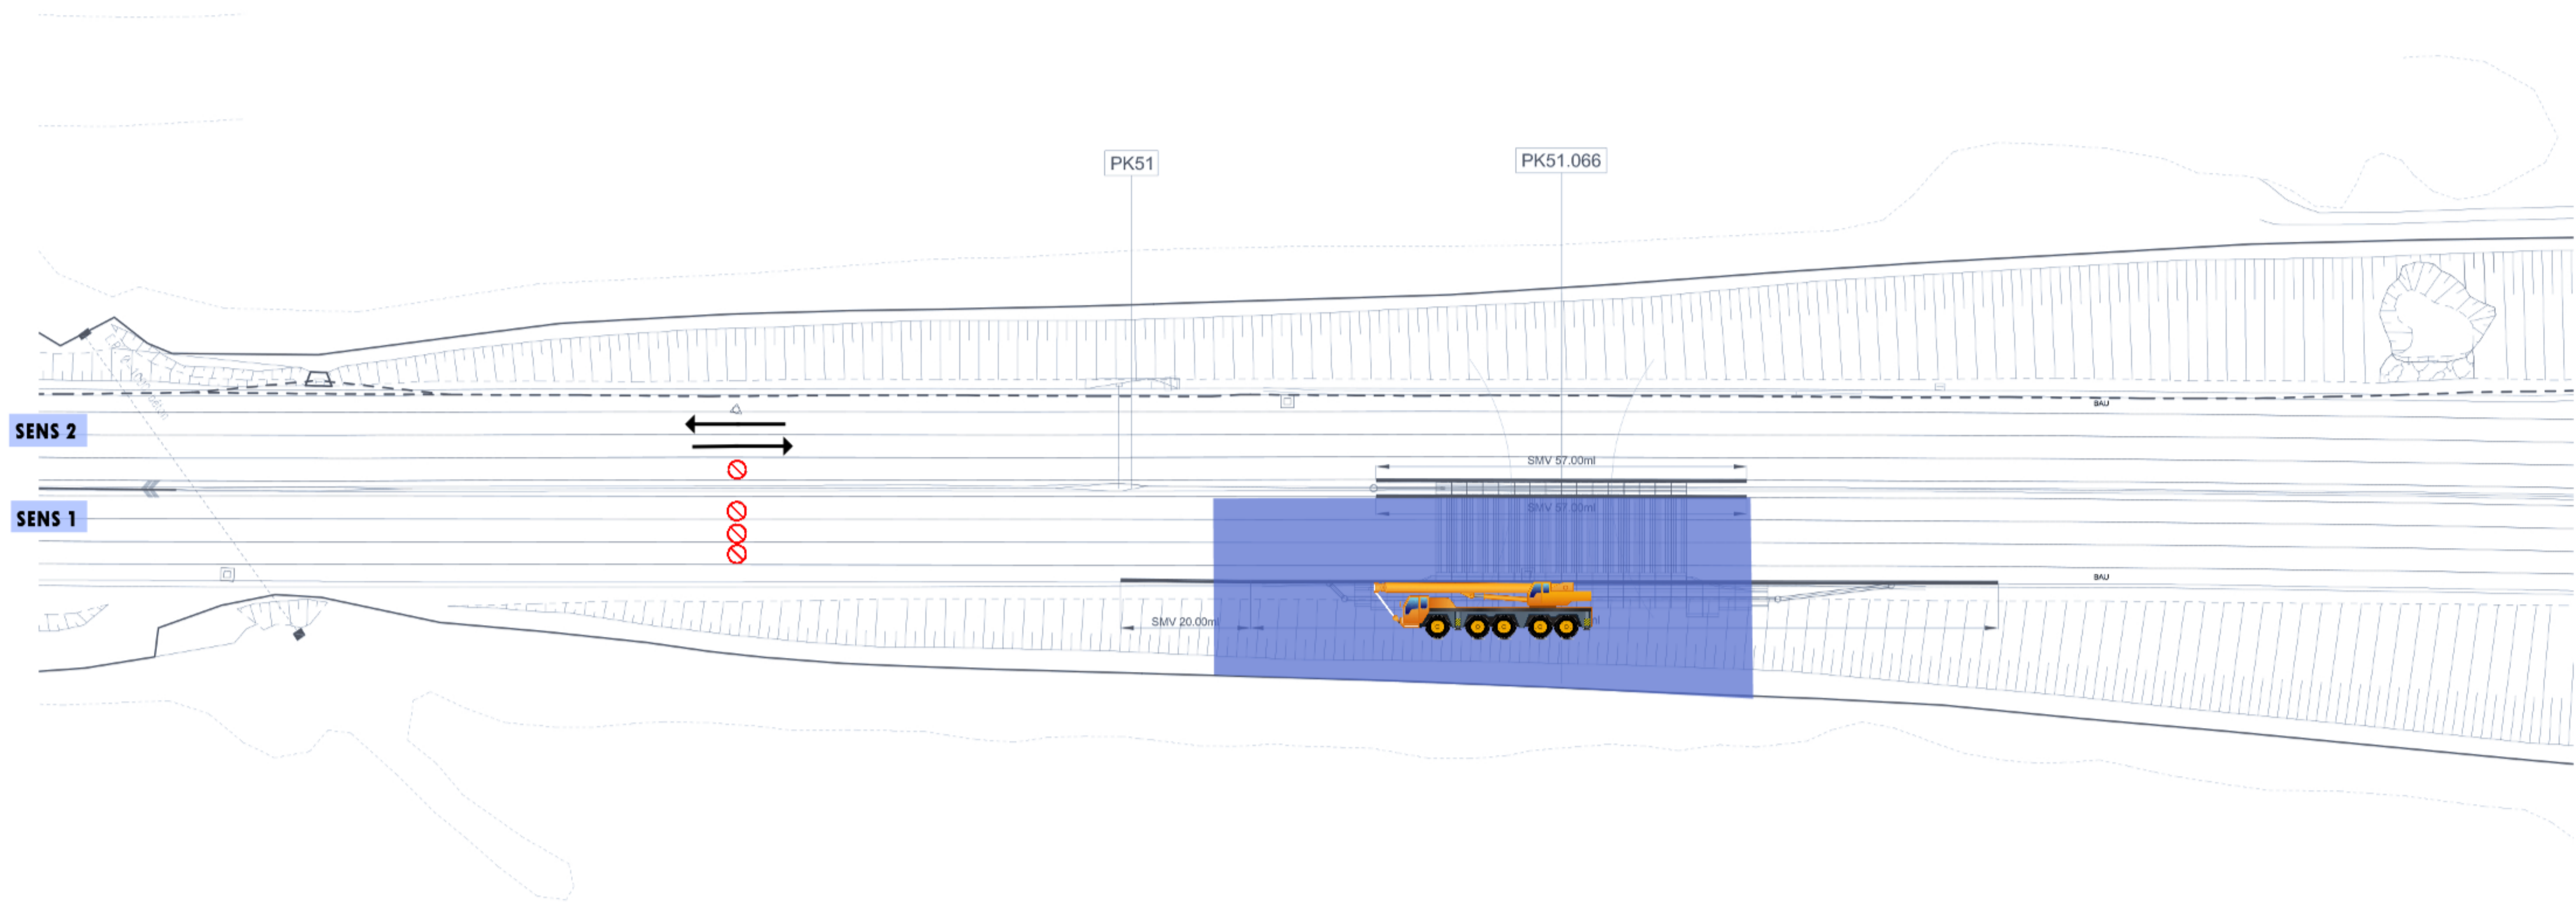


Pose de piedroits, murs et voûtes Sud	05/06/2017	20/06/2017
---------------------------------------	------------	------------

Aménagement	
GC	
Sécurité	
Terrassement	

						2017						
Janvier	Février	Mars	Avril	Mai	Juin		Juillet	Août	Septembre	Octobre	Novembre	Déce...

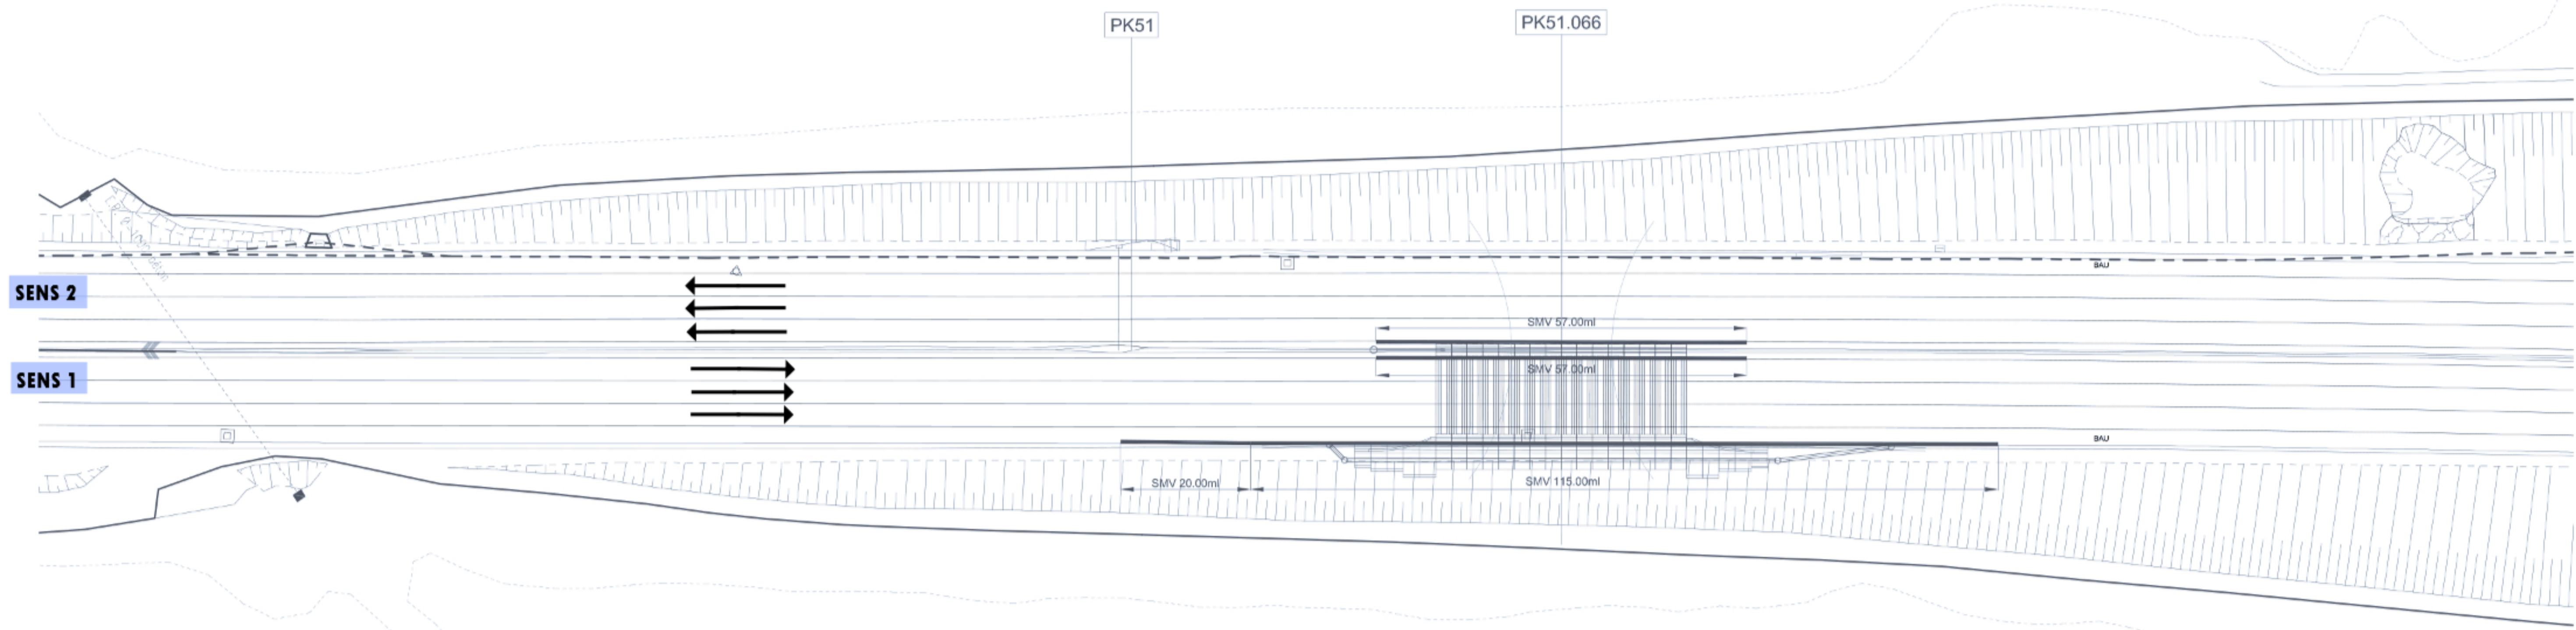


Aménagement	
GC	
Sécurité	
Terrassement	

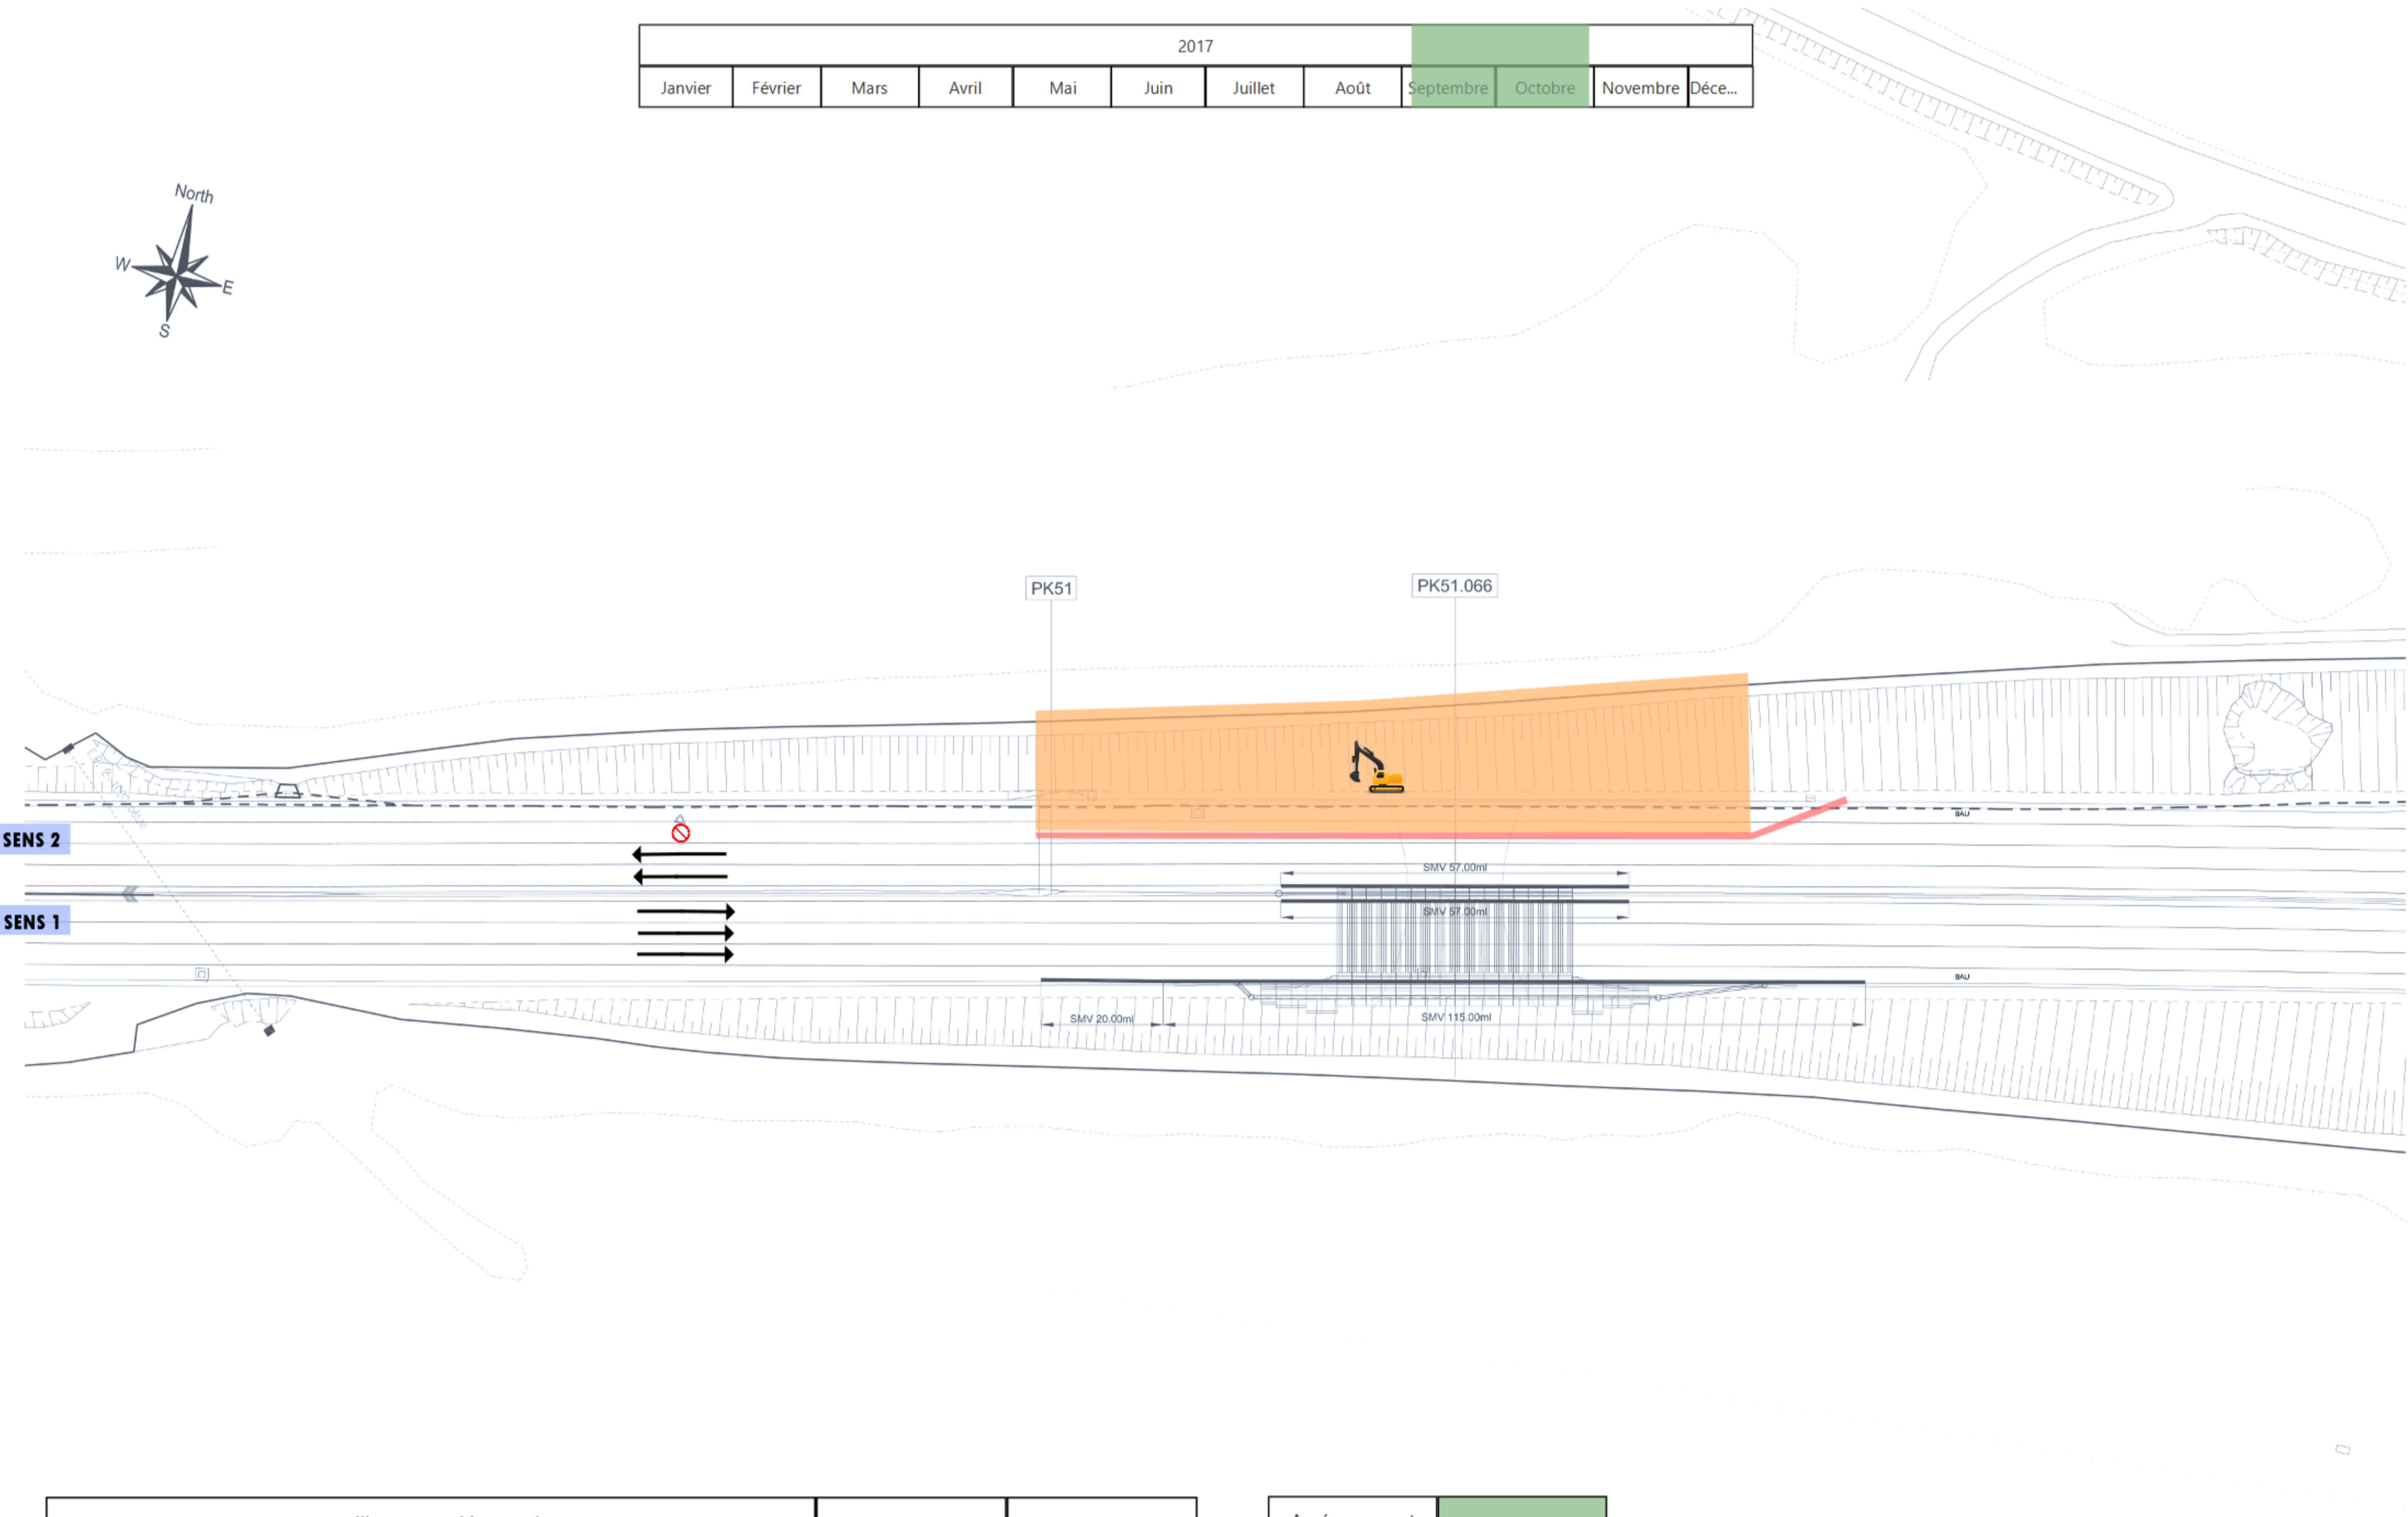

Fouille sous Culée Nord	05/09/2017	30/10/2017
Pose BT4 sous VL Sens 2	04/09/2017	04/09/2017


Aménagement	
GC	
Sécurité	
Terrassement	

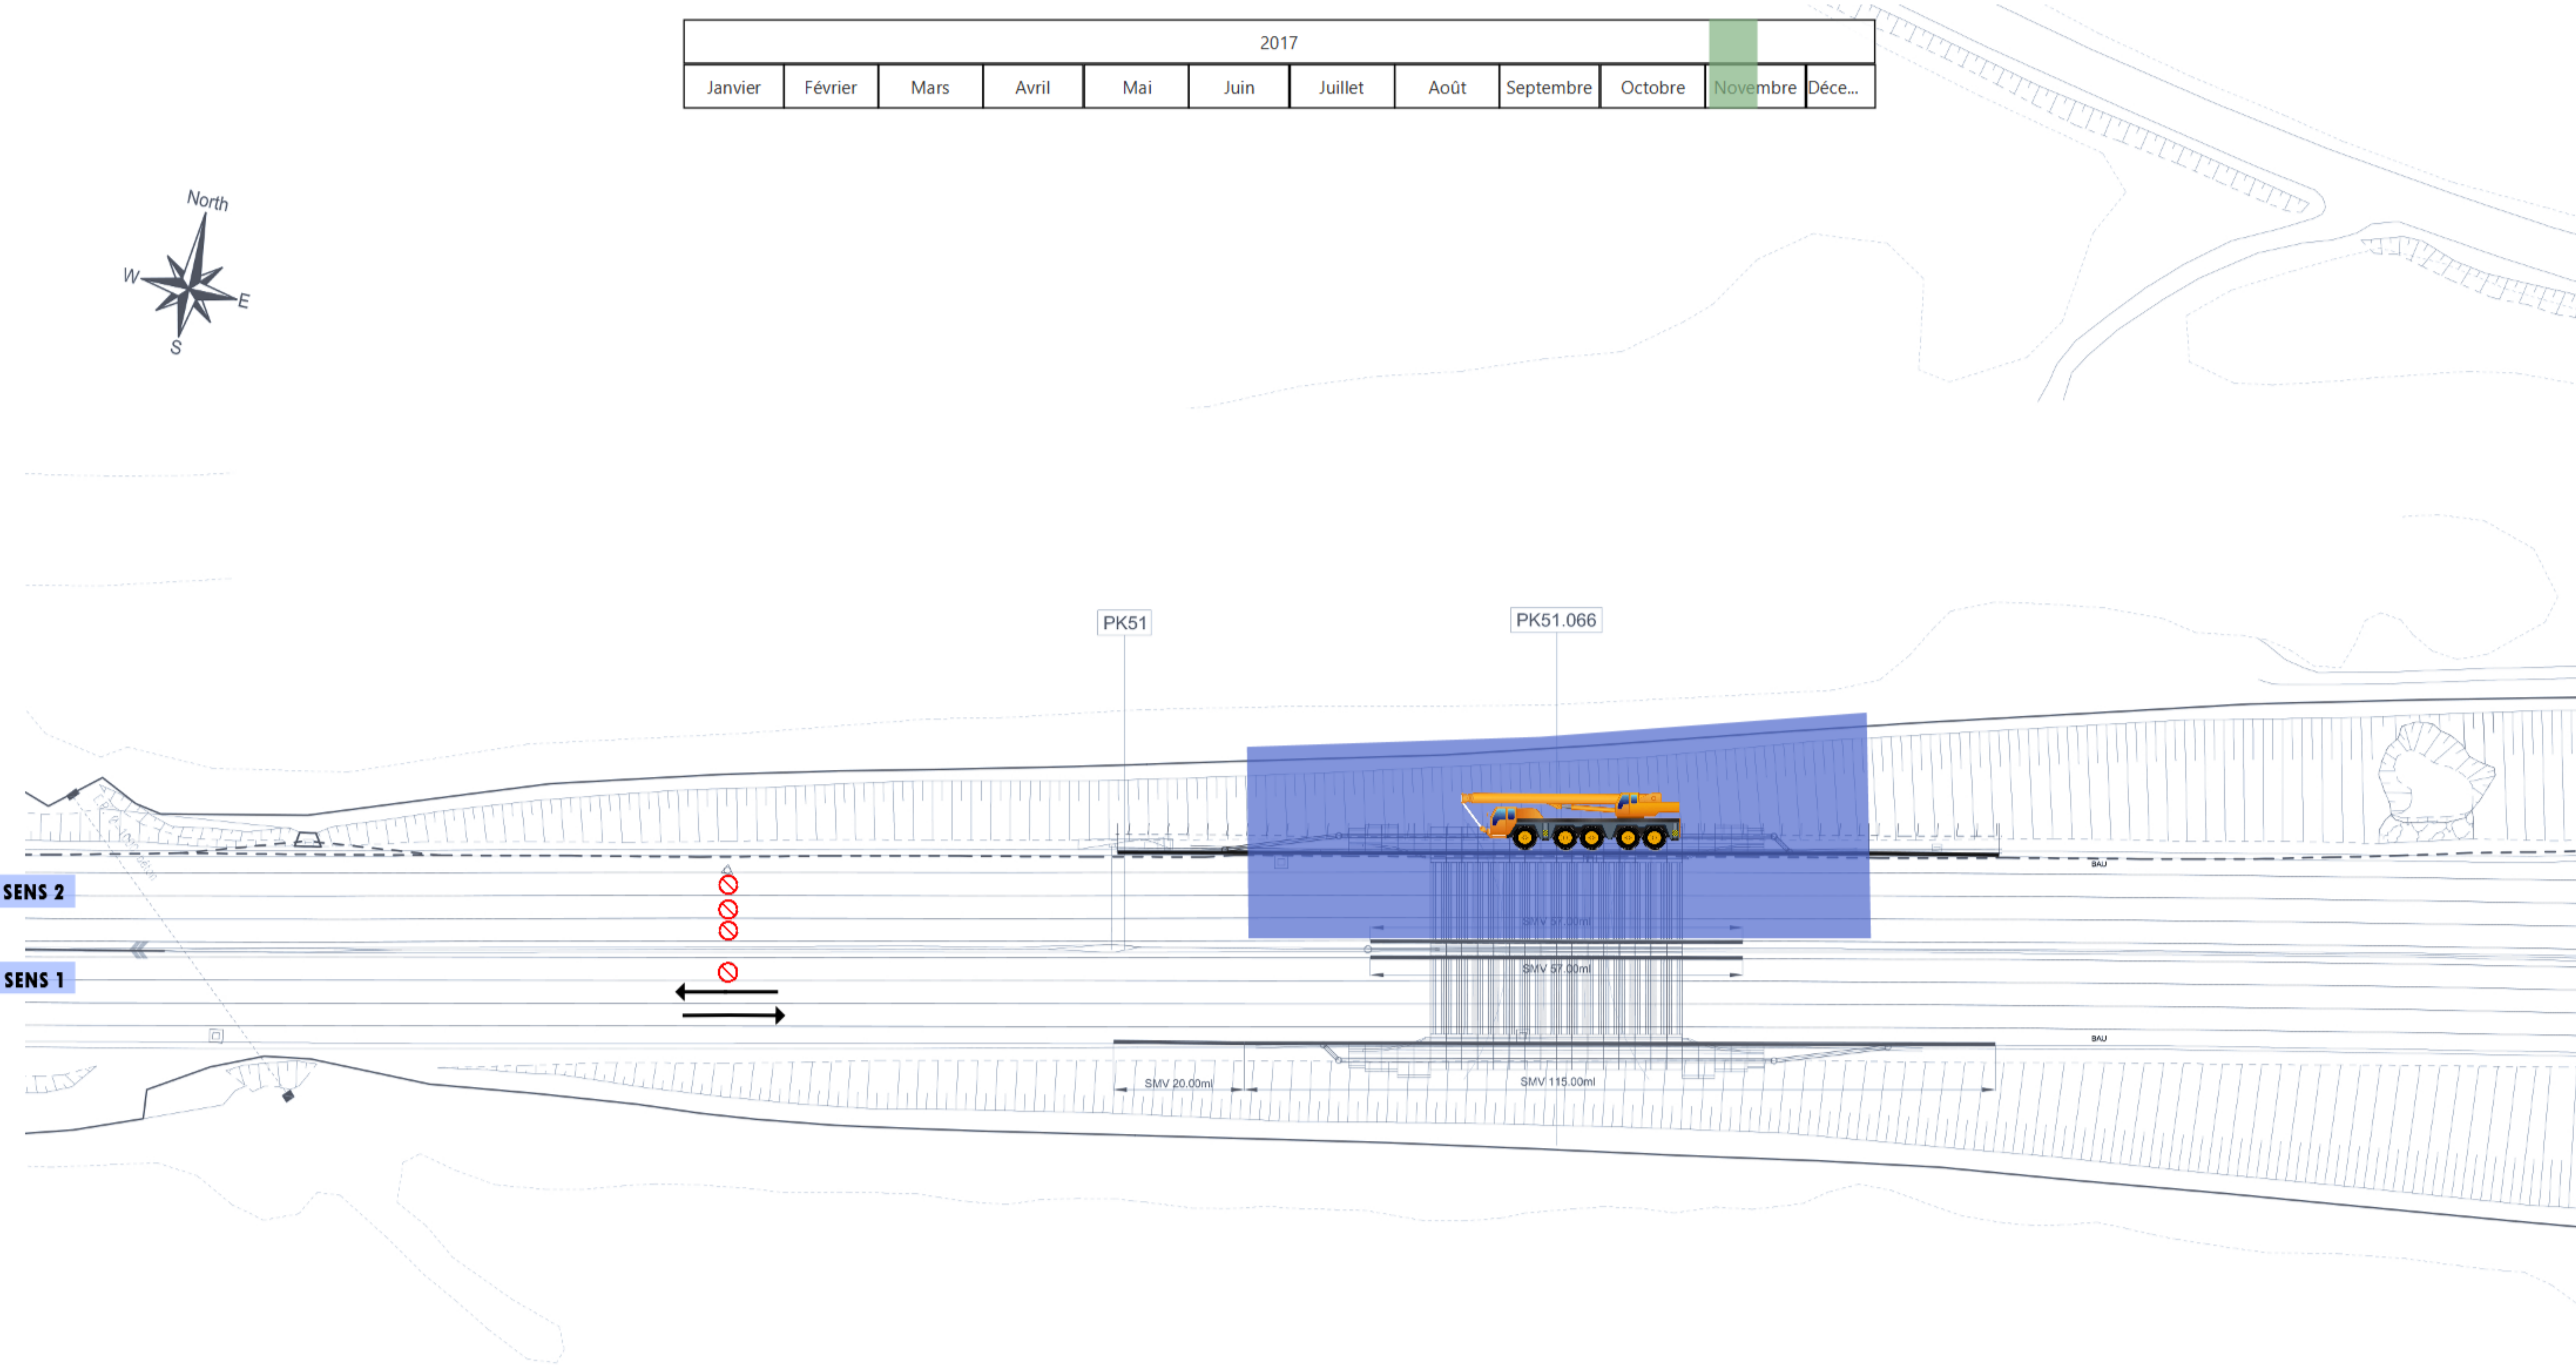

Pose des piedroits, murs et voûtes Nord	02/11/2017	16/11/2017
---	------------	------------


Aménagement	
GC	
Sécurité	
Terrassement	

2017											
Janvier	Février	Mars	Avril	Mai	Juin	Juillet	Août	Septembre	Octobre	Novembre	Déce...

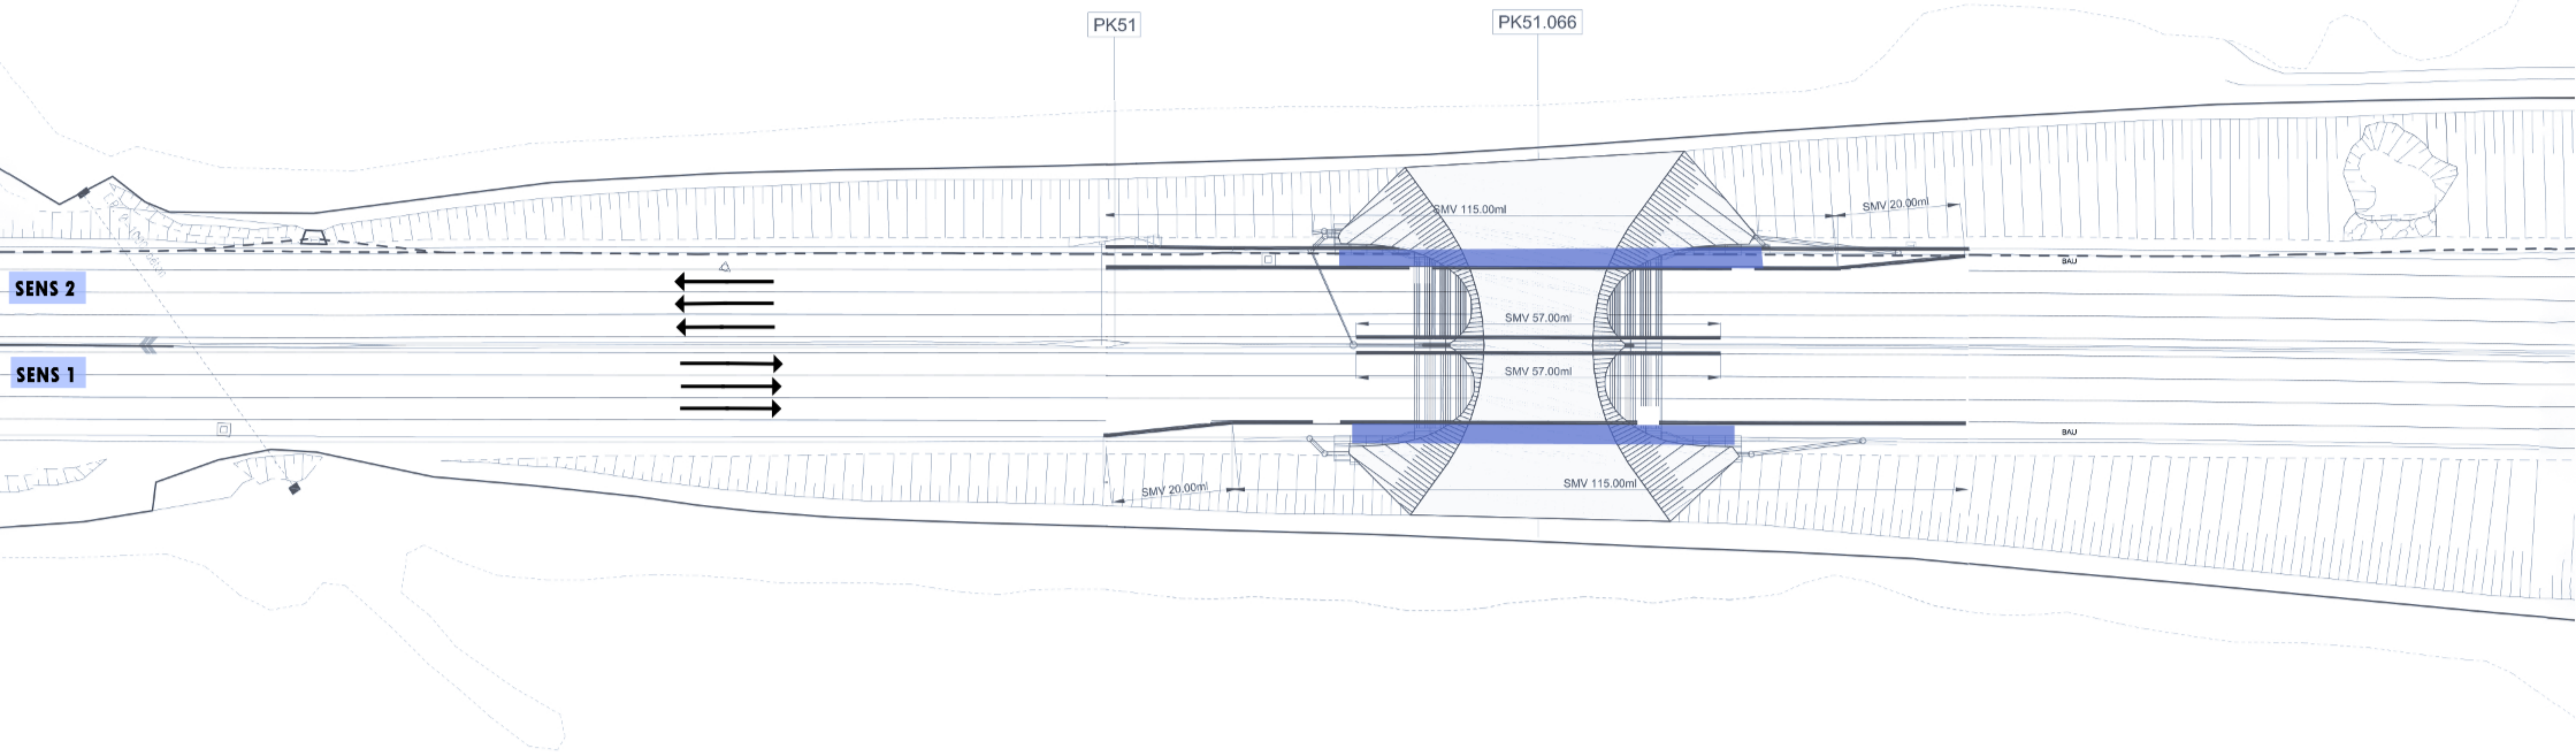

Finitions sous ouvrage en Sens 1	17/11/2017	07/12/2017
Finitions sous ouvrage en Sens 2	17/11/2017	07/12/2017

Aménagement	
GC	
Sécurité	
Terrassement	

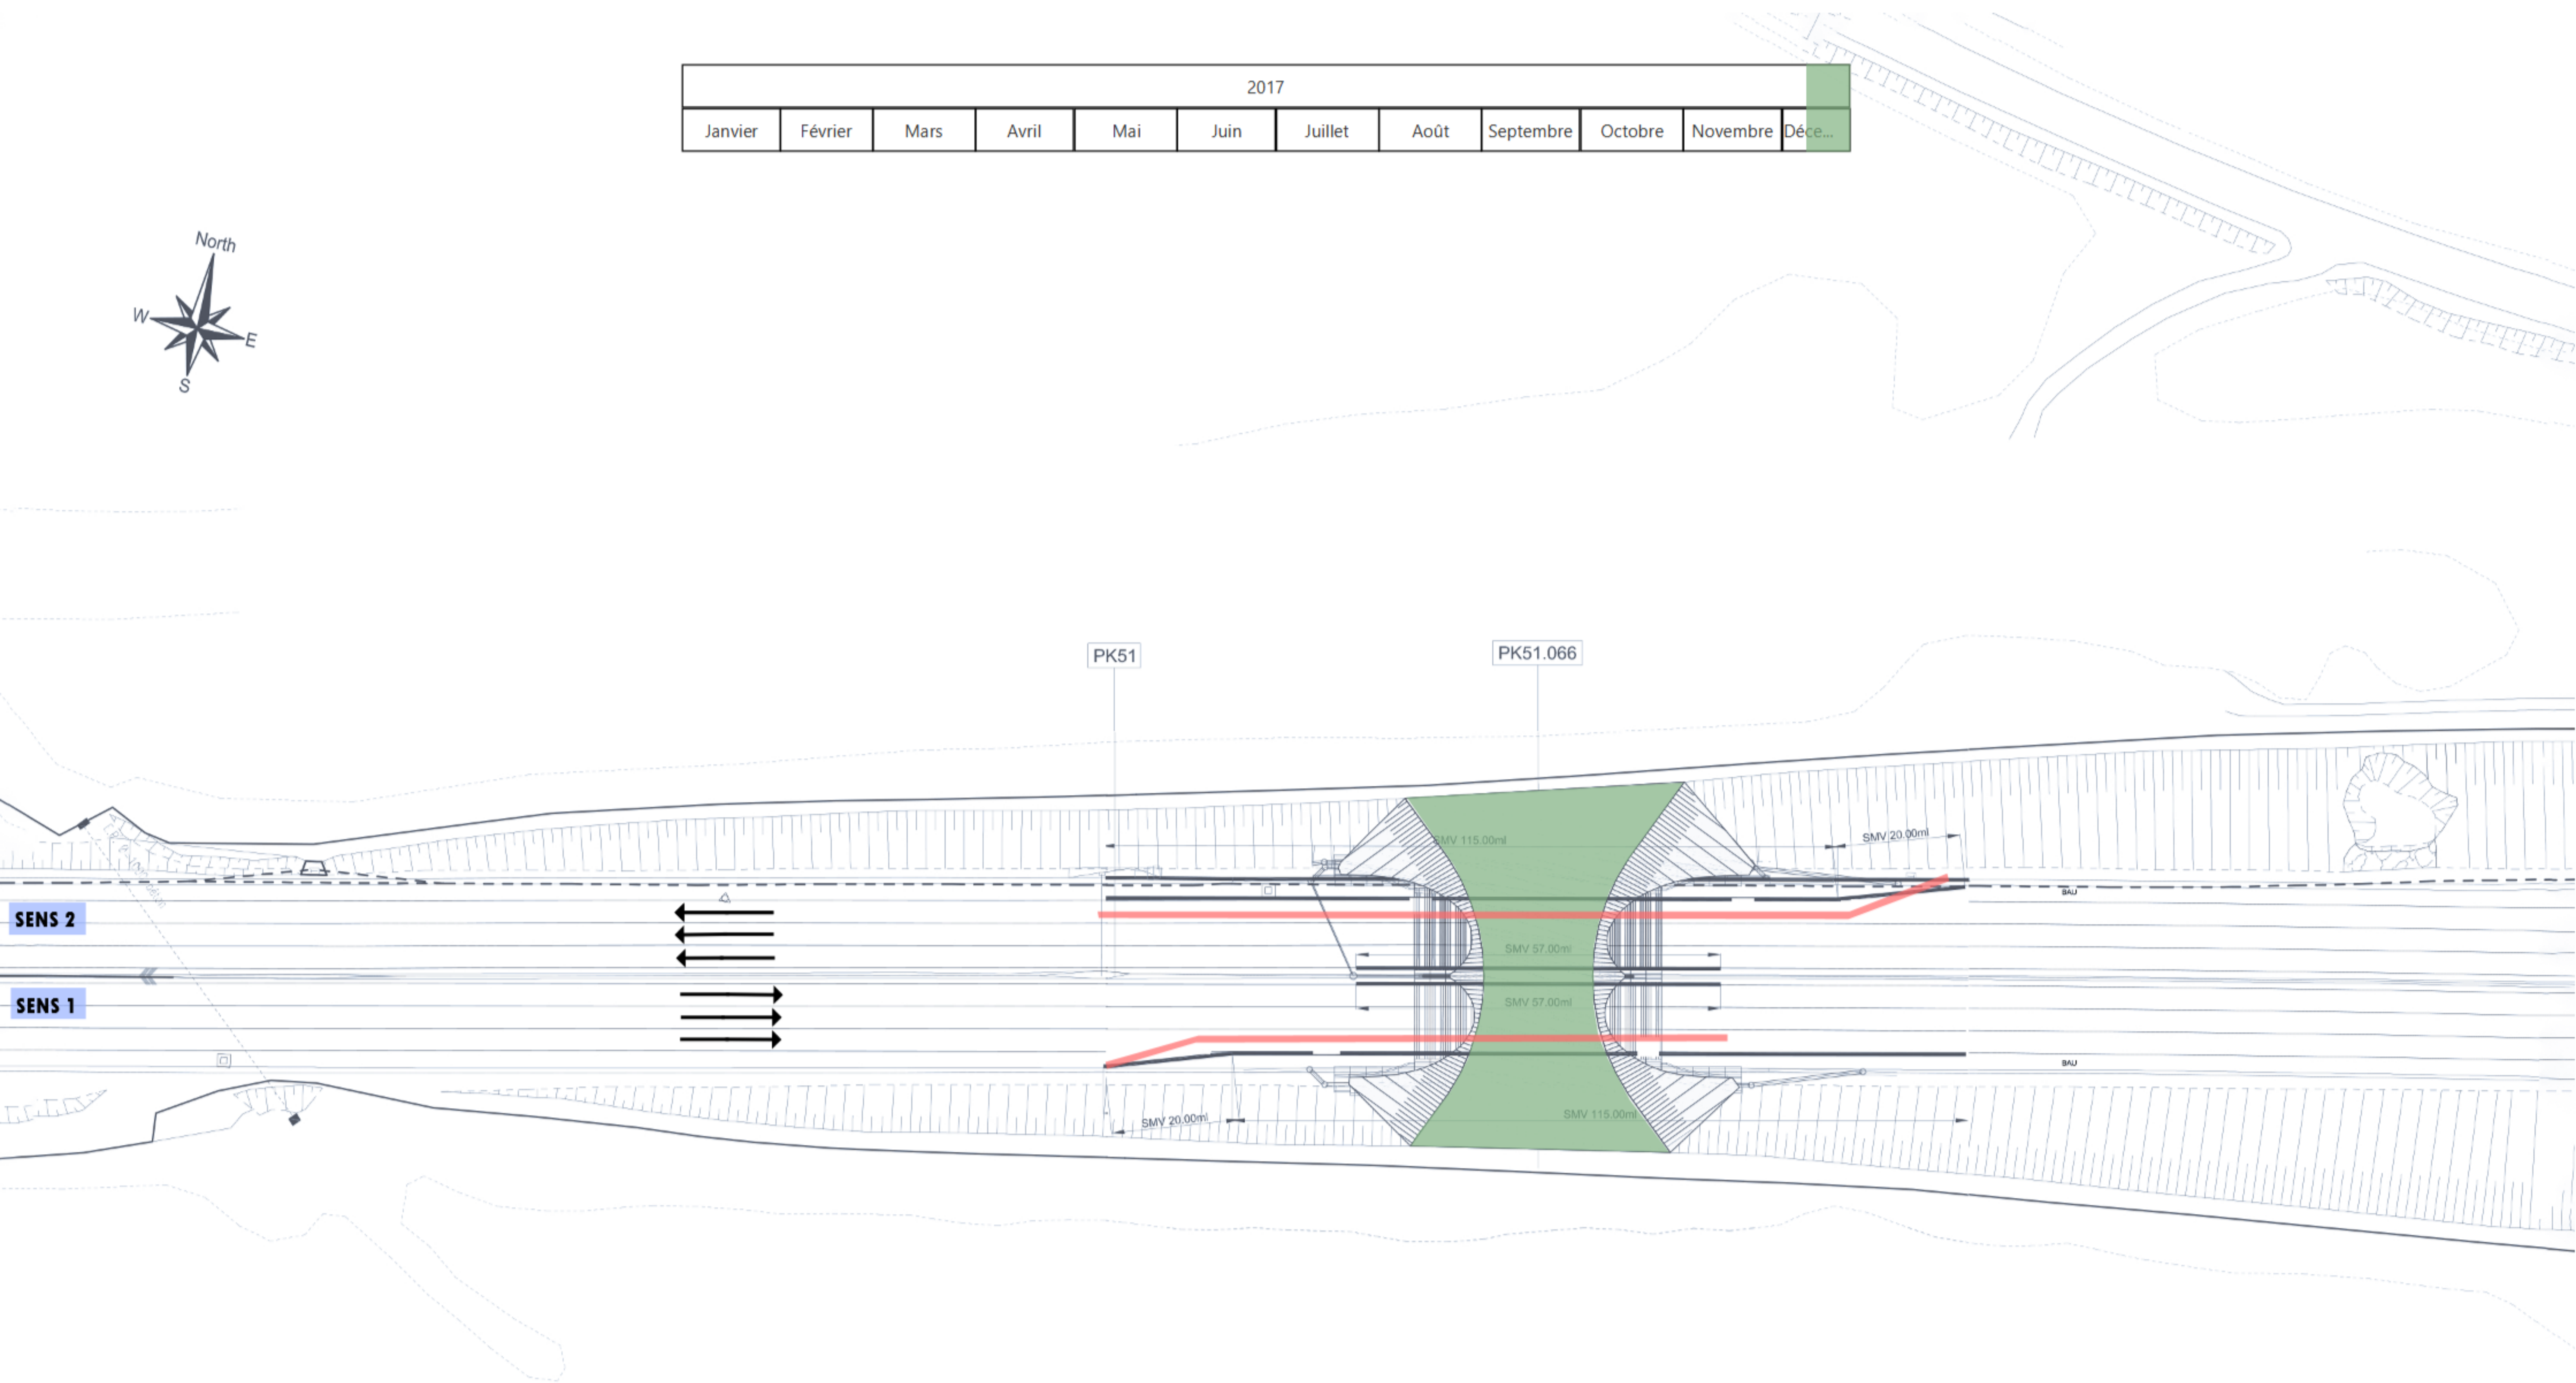

Aménagements paysagers et écologiques	11/12/2017	21/12/2017
Dépose DB4 en sens 1	08/12/2017	08/12/2017
Dépose DB4 en sens 2	08/12/2017	08/12/2017

Aménagement	
GC	
Sécurité	
Terrassement	